

| | | | | | |
|-----|---------|---------------------------|------|------|-------|
| J | | | | | |
| I | | | | | |
| H | | | | | |
| G | | | | | |
| F | | | | | |
| E | | | | | |
| D | | | | | |
| C | | | | | |
| B | | | | | |
| A | 05/2019 | 1ere émission | | CP | |
| IND | DATE | NATURE DE LA MODIFICATION | DESS | VISA | CONTR |

PERMIS D'AMENAGER "LES AYBRINES" COMMUNE DE THUIR (66)

MAITRE D'OUVRAGE

SAS AM

180 rue de la Ginieisse - 34 500 Béziers
tel : 04 68 50 09 00 - Mail : angelotti.perpignan@angelotti.fr



MAITRE D'OEUVRE

ARCHI CONCEPT

Agence d'Architecture et d'Urbanisme
2 boulevard des Pyrénées - 66 000 Perpignan
tel : 04 68 34 59 42 - Mail : contact@agence-archiconcept.fr



BUREAU D'ETUDES VRD - GEOMETRE EXPERT FONCIER

GEOMETRIS


Les Tanes Basses - 2 rue de la Syrah - BP80
34 800 CLERMONT L'HERAULT
tel : 04 67 96 05 52



BUREAU D'ETUDES HYDRAULIQUE

CIEEMA

5 traverse de Baixas - 66 600 Cases-de-Pène
tel : 06 07 50 17 82 - Mail : cieema66@gmail.com

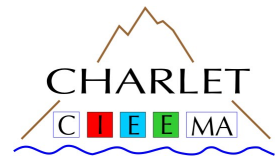

BUREAU D'ETUDES EN ENVIRONNEMENT

CRB ENVIRONNEMENT

5 allée des Villas Amiel - 66 000 Perpignan
tel : 04 68 82 62 60



NOM, LOGO ET REFERENCES DE LA SOCIETE REDACTRICE ET EMETTRICE DU DOCUMENT

ARCHI CONCEPT

Agence d'Architecture et d'Urbanisme
2 boulevard des Pyrénées - 66 000 Perpignan
tel : 04 68 34 59 42 - Mail : contact@agence-archiconcept.fr



PA1 - PLAN DE SITUATION

| EMETTEUR | N° D'AFFAIRE | PHASE D'ETUDE | ECHELLE | FORMAT | NUMERO | INDICE |
|----------|--------------|---------------|---------|--------|--------|--------|
| ARC | 21763 | PA | - | A3 | PA1 | A |


SITUATION DU SECTEUR D'ETUDE A L'ECHELLE DU VILLAGE



SITUATION DU SECTEUR D'ETUDE A L'ECHELLE DU SITE




PERIMETRE DU PERMIS D'AMENAGER A L'ECHELLE DU SECTEUR

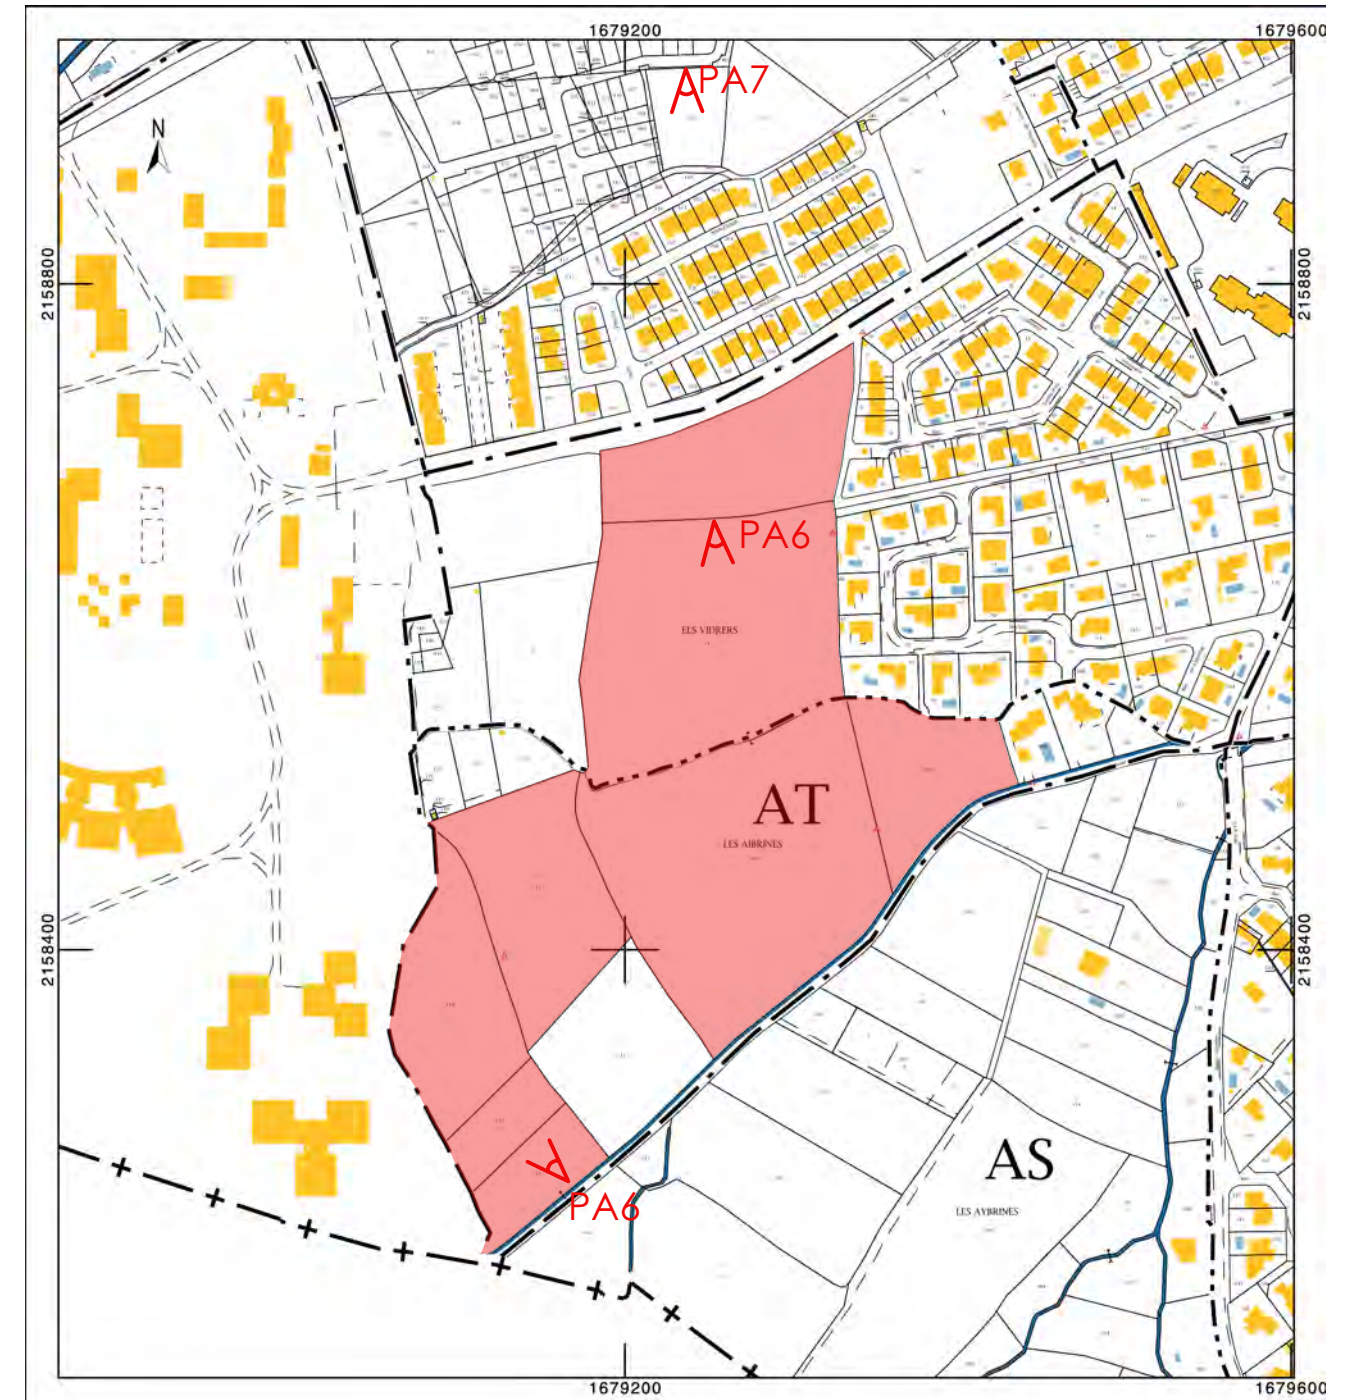

LEGENDE



Périmètre opérationnel

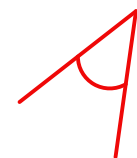

Localisation des prises de vues
PA6 - Situation dans l'environnement proche
PA7 - Situation dans le paysage lointain