



A 05/2019  
 ND DATE NATURE DE LA MODIFICATION CP DES VISA CONTR  
**PERMIS D'AMENAGER "LES AYBRINES"**  
**COMMUNE DE THUIR (66)**  
 MAIRE D'OUVRAGE  
**SAS AM**  
 180 rue de la Grande - 34 900 Béziers  
 tel : 04 68 50 09 00 - Mail : ange@am.beziers.fr  
 MAIRE D'OUVRIR  
**ARCHI CONCEPT**  
 Agence d'architecture et d'urbanisme  
 2 boulevard des Pyrénées - 66 500 Perpignan  
 tel : 04 68 34 99 42 - Mail : contact@agence-archiconcept.fr  
 BUREAU D'ETUDE VTD - GEOMETRIE EXPERT FONCIER  
**GEOMETRIS**  
 Les Tonnes Basses - 2 rue de la 5<sup>ème</sup> - BP80  
 34 800 CLENNES (N.HERAULT)  
 tel : 04 67 94 05 52  
 BUREAU D'ETUDE HYDRAULIQUE  
**CIEMA**  
 3 boulevard des Bouches - 66 400 Collioure (P. Pyr)  
 tel : 04 67 50 17 82 - Mail : ciema@ciema.fr  
 BUREAU D'ETUDE EN ENVIRONNEMENT  
**CRB ENVIRONNEMENT**  
 5 allée des Vieux Arènes - 66 000 Perpignan  
 tel : 04 68 89 02 48  
 NOM, LOGO ET REPERES DE LA SOCIETE REDACTRICE ET EMETTRICE DU DOCUMENT  
**ARCHI CONCEPT**  
 Agence d'architecture et d'urbanisme  
 2 boulevard des Pyrénées - 66 500 Perpignan  
 tel : 04 68 34 99 42 - Mail : contact@agence-archiconcept.fr  
**PA5 - COUPES ET PROFILS**  
 EMETTEUR N° D'AFFAIRE PHASE D'ETUDE ECHELLE FORMAT NUMERO INDICE  
 ARC 21763 PA - A0 PA5 A  
 841 x 1400

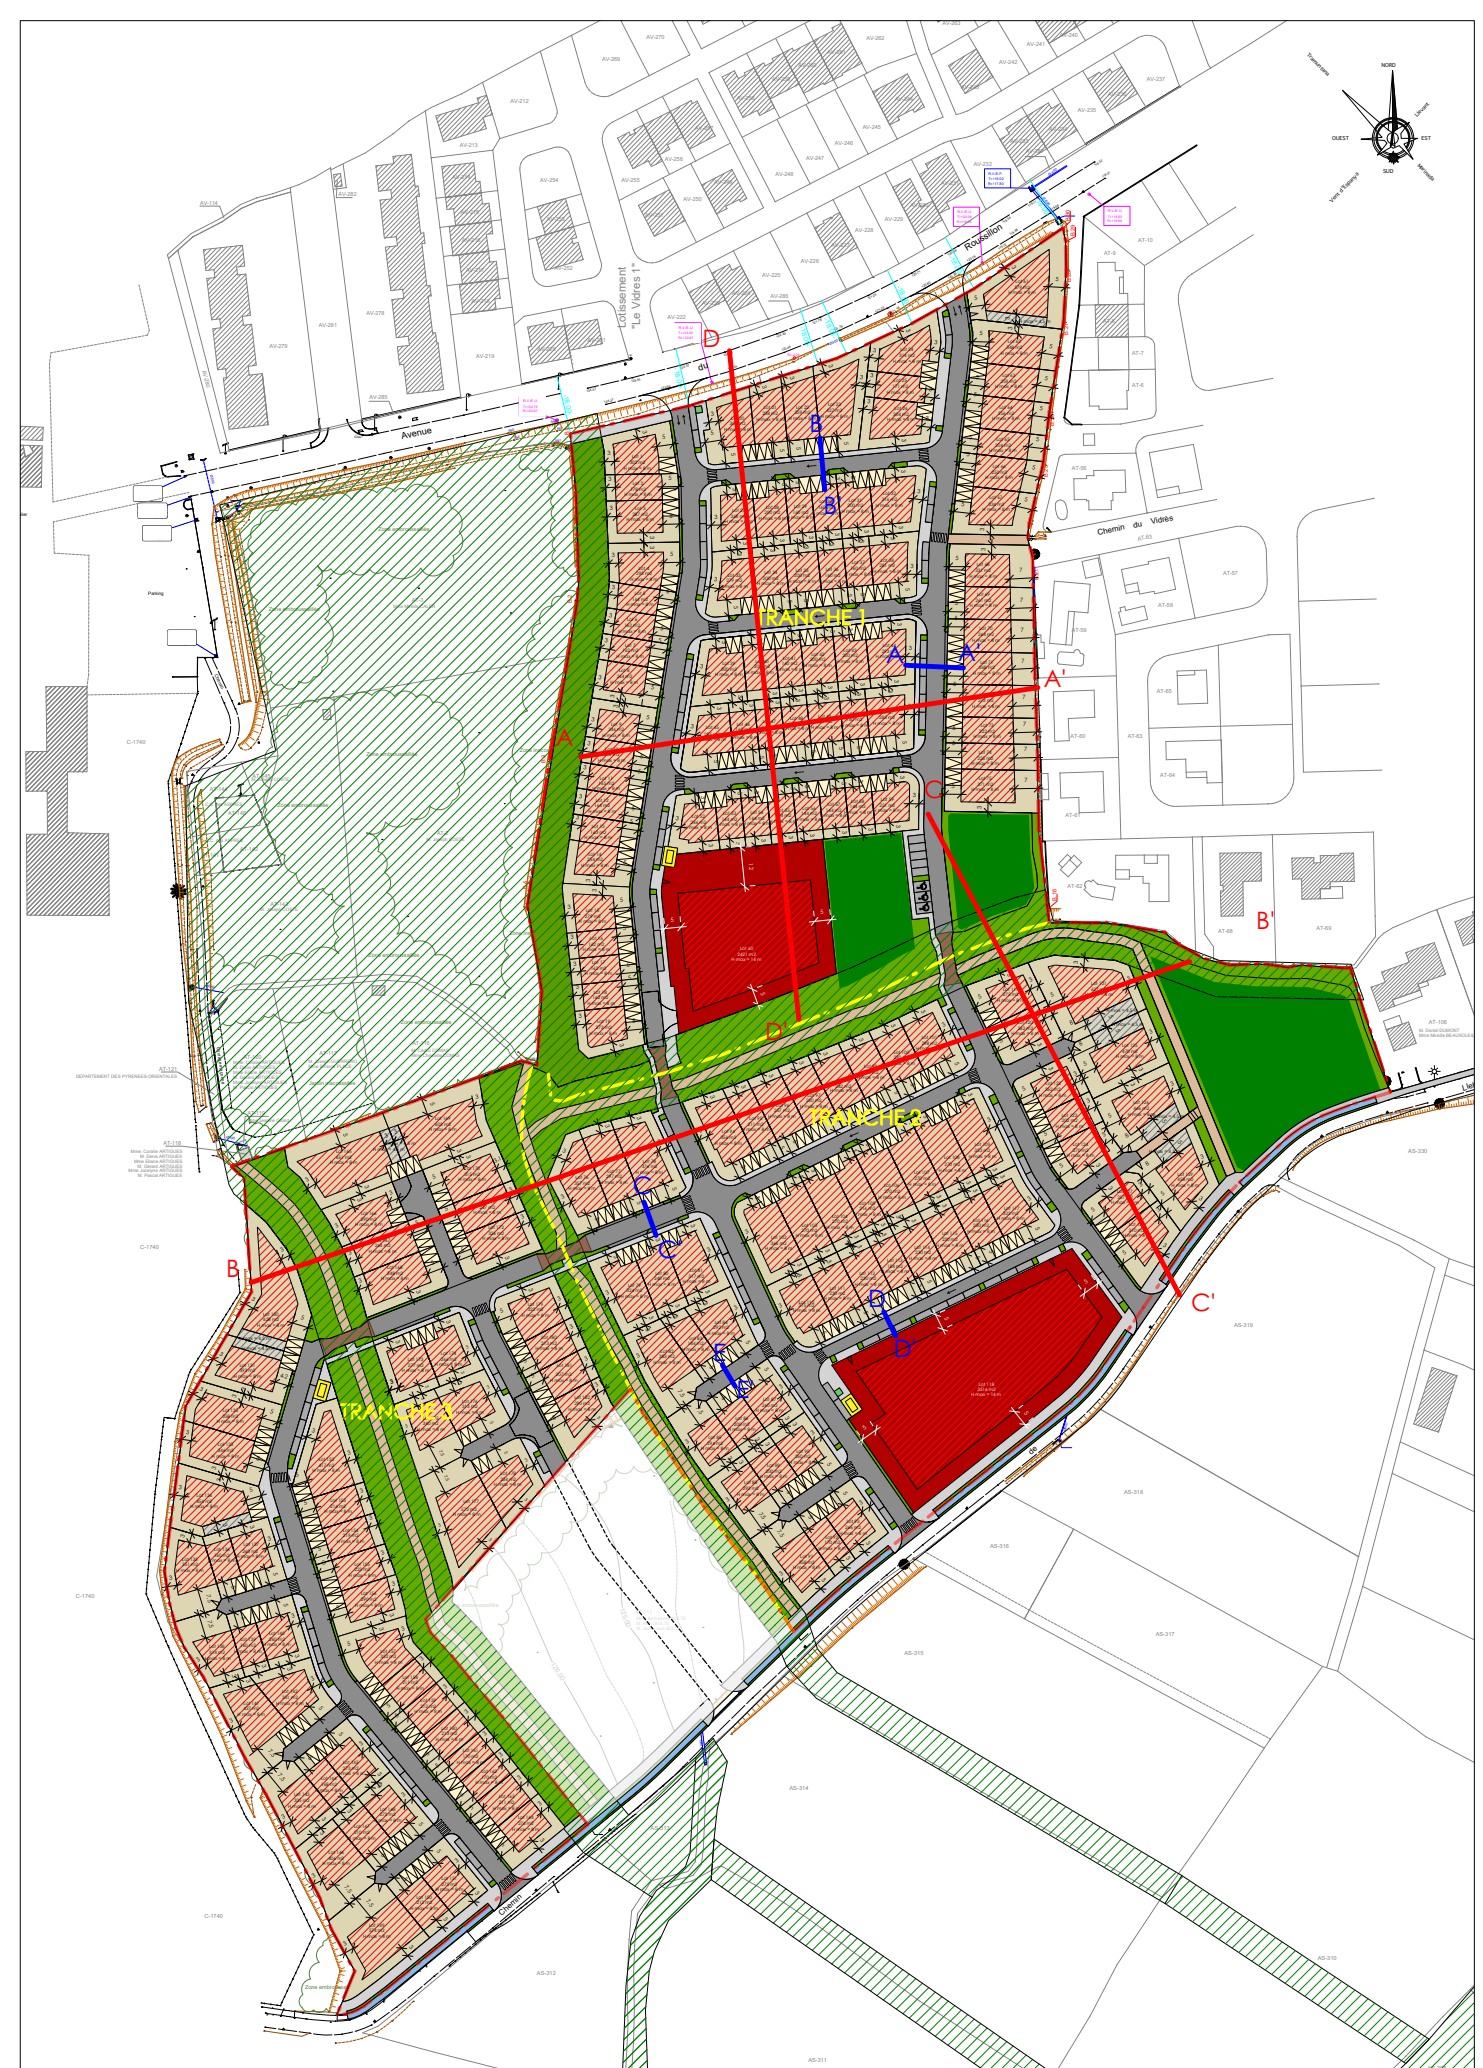

Coupes / Echelle 1/1000

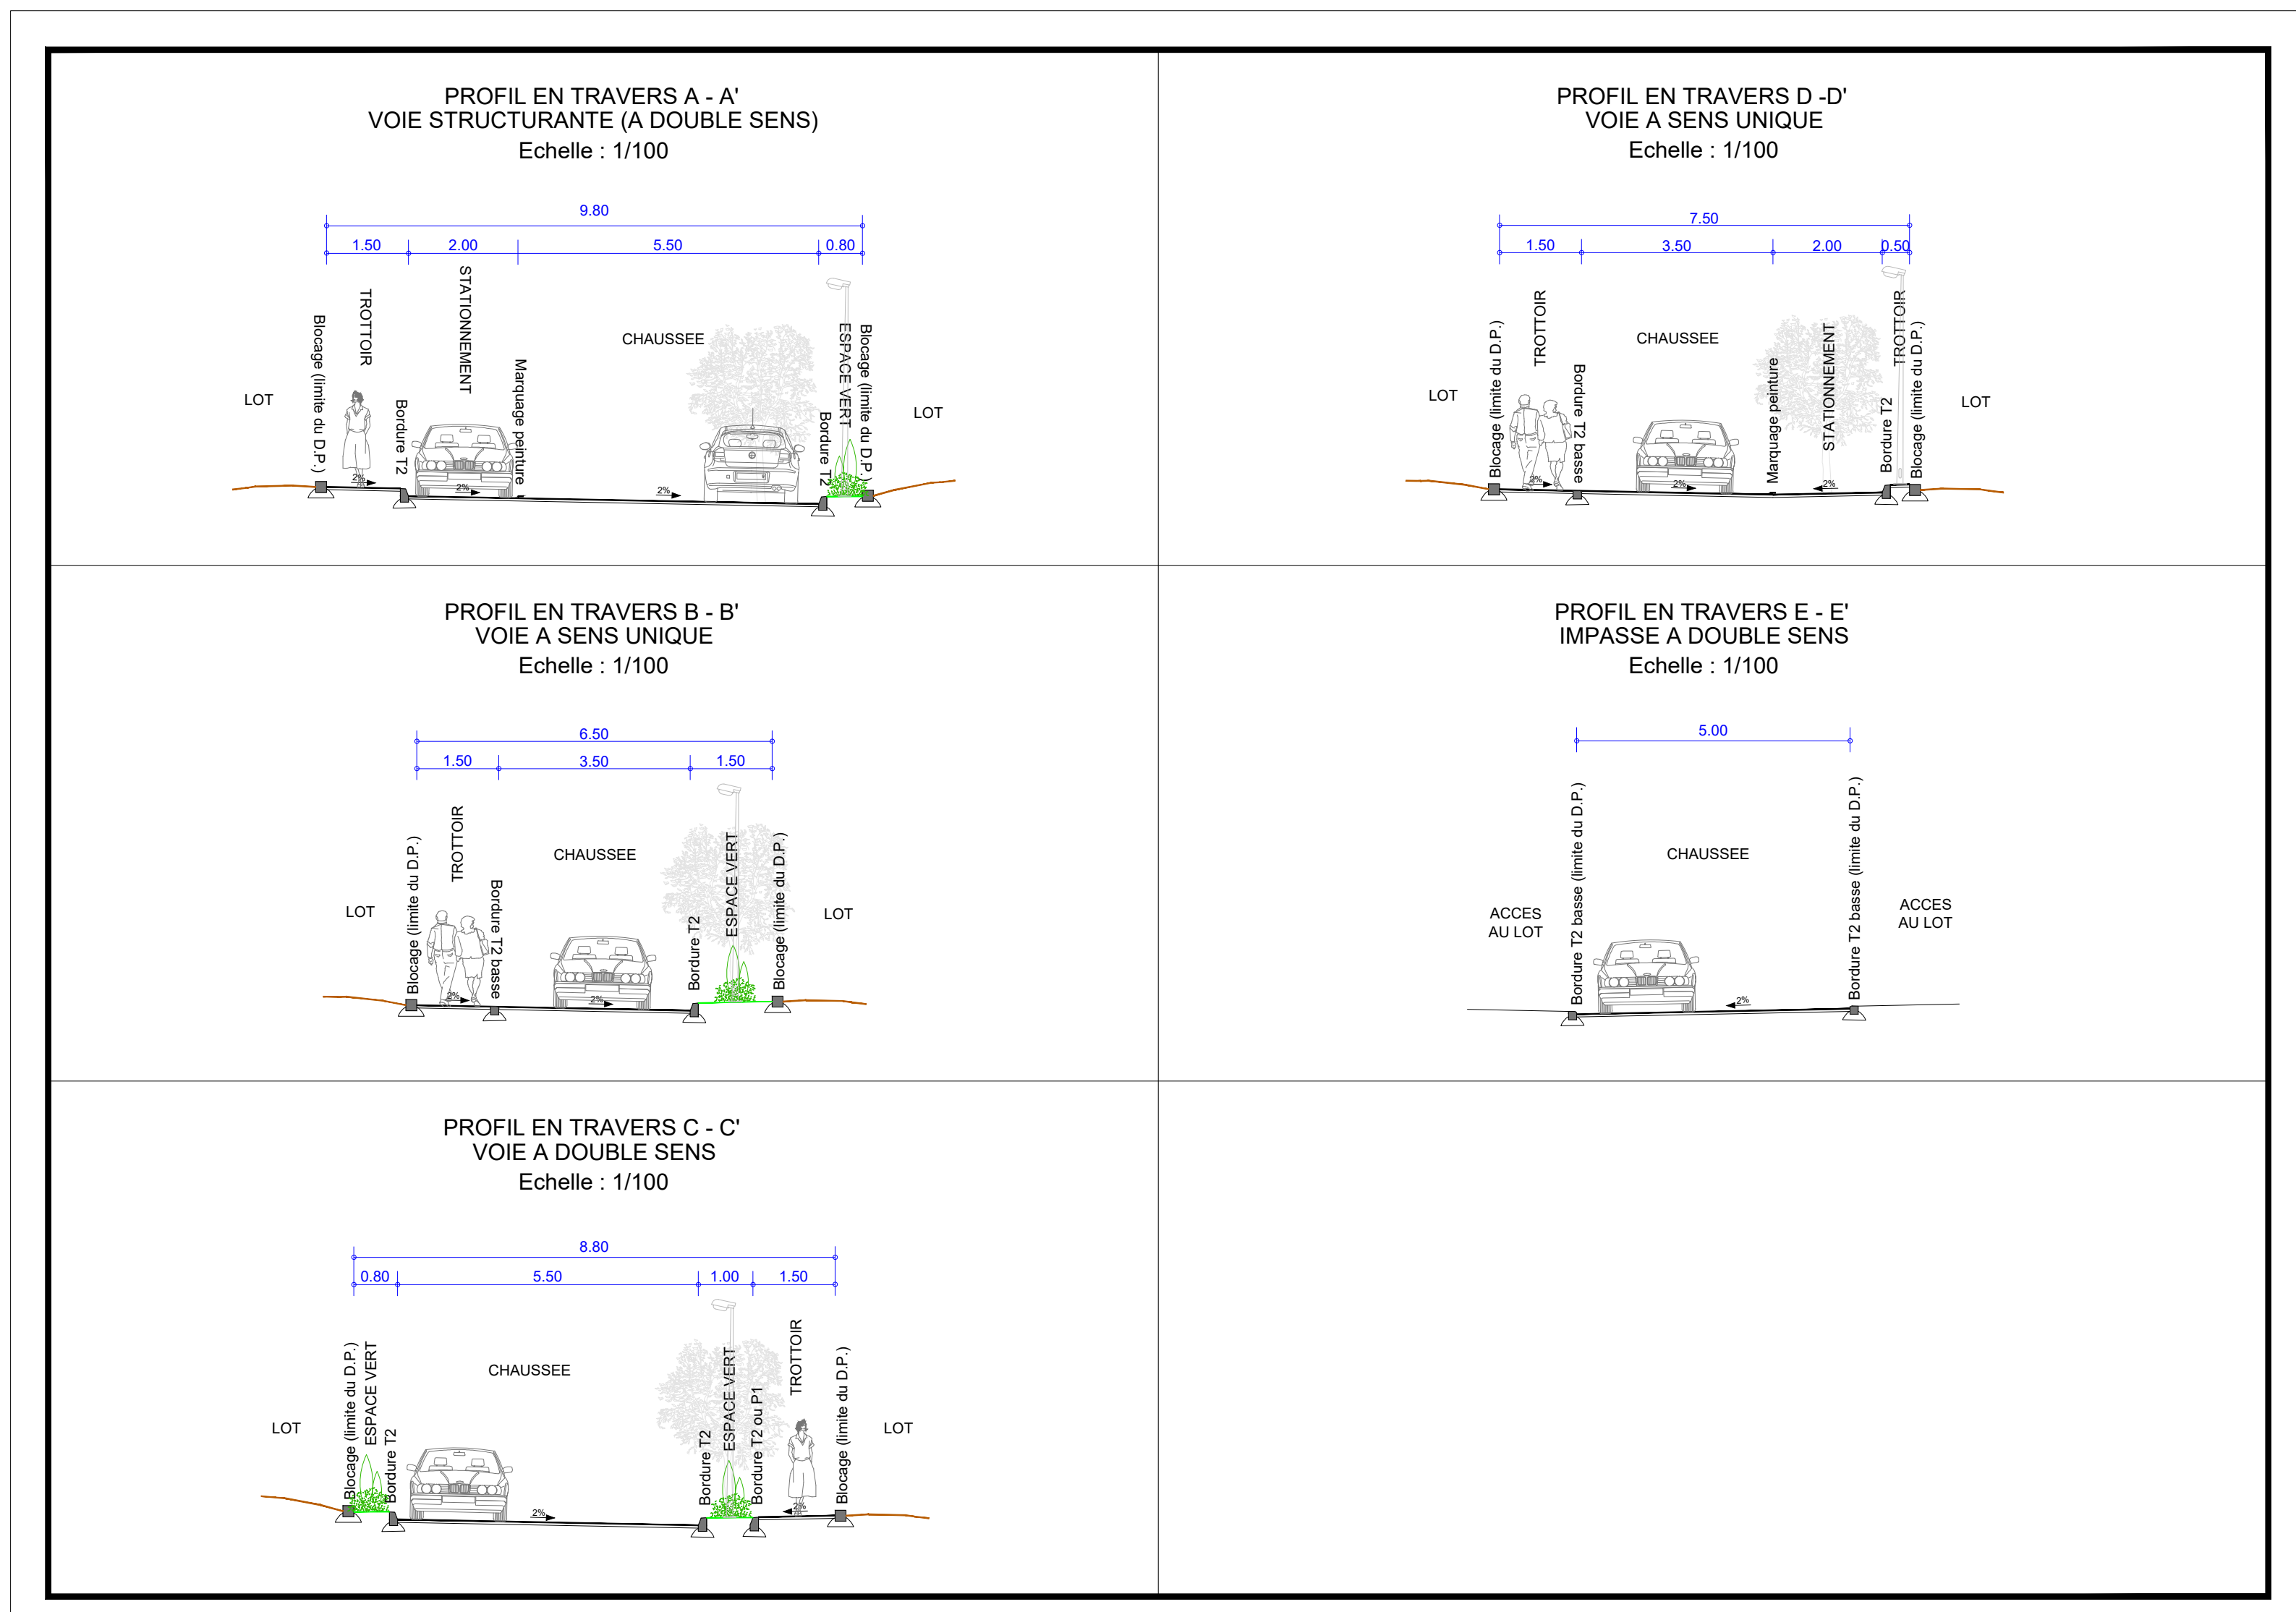

Profils / Echelle 1/2500

