

J
I
H
G
F
E
D
C
B

A	06/2020	1ere émission	CP		
IND	DATE	NATURE DE LA MODIFICATION	DESS	VISA	CONTR

PERMIS D'AMENAGER "LES AYBRINES II" COMMUNE DE THUIR (66)

MAITRE D'OUVRAGE

SAS AM
180 rue de la Ginieisse - 34 500 Béziers
tel : 04 68 50 09 00 - Mail : angelotti.perpignan@angelotti.fr



MAITRE D'OEUVRE

ARCHI CONCEPT
Agence d'Architecture et d'Urbanisme
2 boulevard des Pyrénées - 66 000 Perpignan
tel : 04 68 34 59 42 - Mail : contact@agence-archiconcept.fr



BUREAU D'ETUDES VRD - GEOMETRE EXPERT FONCIER


GEOMETRIS
Les Tanes Basses - 2 rue de la Syrah - BP80
34 800 CLERMONT L'HERAULT
tel : 04 67 96 05 52



Geometris
géomètres-experts associés
bureau d'études techniques

BUREAU D'ETUDES HYDRAULIQUE

CIEEMA
5 traverse de Baixas - 66 600 Cases-de-Pène
tel : 06 07 50 17 82 - Mail : cieema66@gmail.com

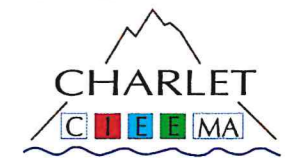

BUREAU D'ETUDES EN ENVIRONNEMENT

CRB ENVIRONNEMENT
5 allée des Villas Amiel - 66 000 Perpignan
tel : 04 68 82 62 60



NOM, LOGO ET REFERENCES DE LA SOCIETE REDACTRICE ET EMETTRICE DU DOCUMENT

ARCHI CONCEPT
Agence d'Architecture et d'Urbanisme
2 boulevard des Pyrénées - 66 000 Perpignan
tel : 04 68 34 59 42 - Mail : contact@agence-archiconcept.fr



PA1 - PLAN DE SITUATION

EMETTEUR	N° D'AFFAIRE	PHASE D'ETUDE	ECHELLE	FORMAT	NUMERO	INDICE
ARC	21763	PA	-	A3	1	A


SITUATION DU SECTEUR D'ETUDE A L'ECHELLE DU VILLAGE



SITUATION DU SECTEUR D'ETUDE A L'ECHELLE DU SITE



SITUATION DU PERMIS D'AMENAGER A L'ECHELLE DU SECTEUR

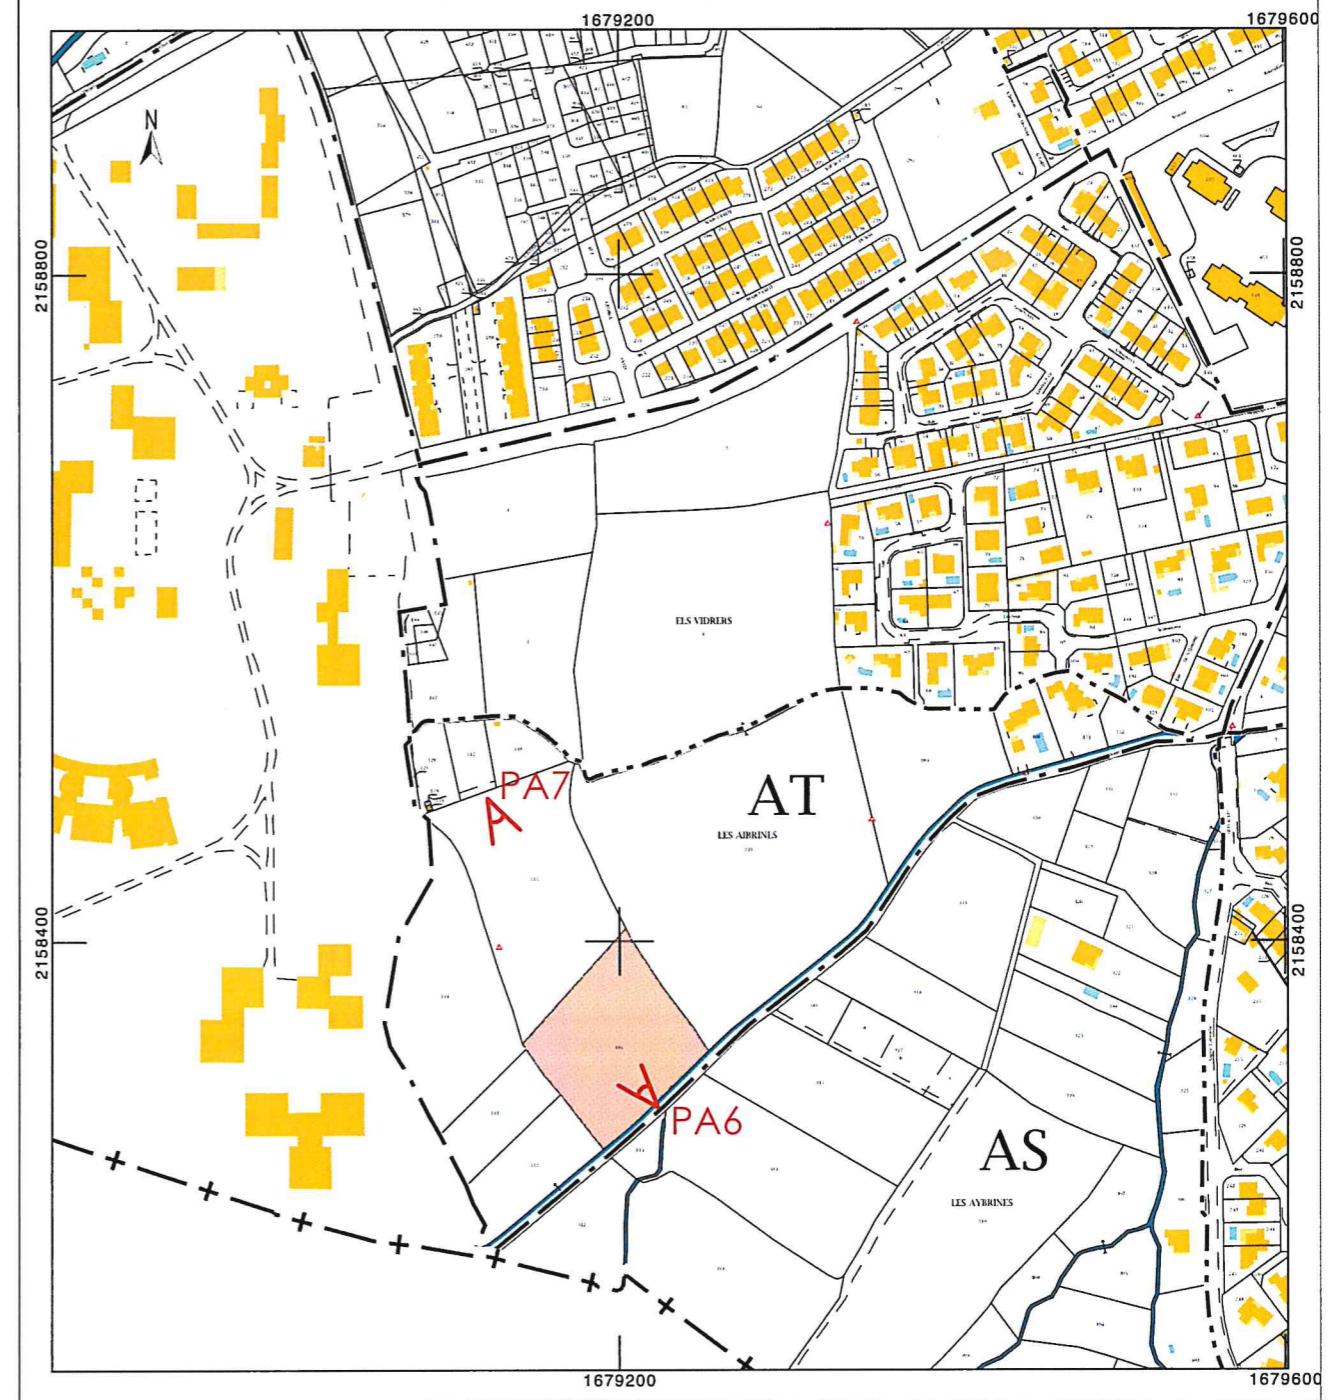


LEGENDE



Emprise opérationnelle



Localisation des prises de vues
PA6 - Situation dans l'environnement proche
PA7 - Situation dans le paysage lointain

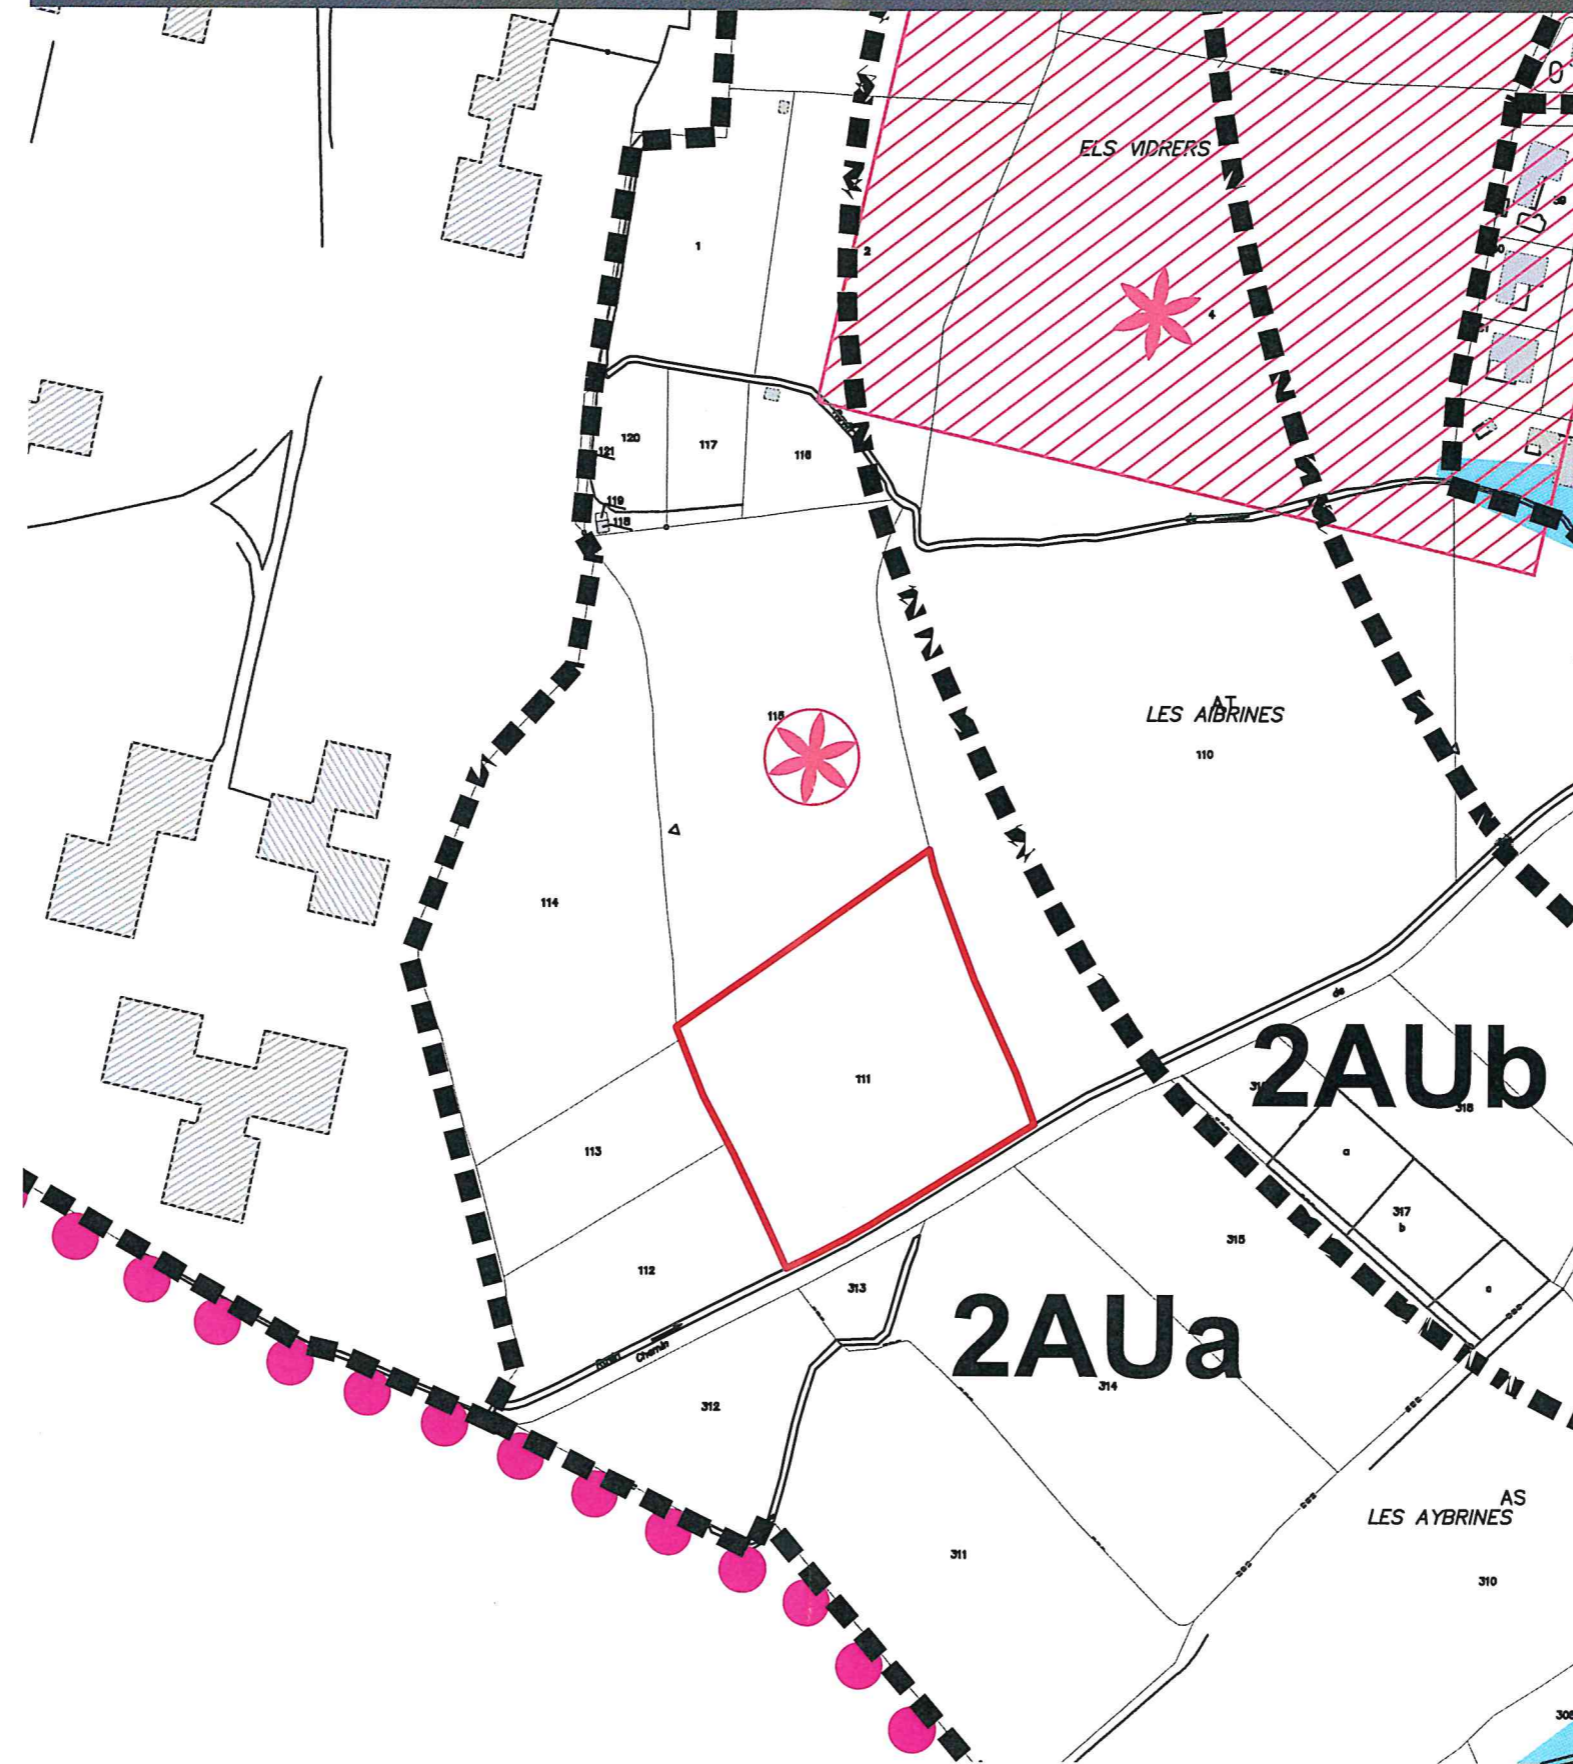

LEGENDE

 Périimètre opérationnel