

J
I
H
G
F
E
D
C
B
A

06/2020 Terre émission CP
IND DATE NATURE DE LA MODIFICATION DESS VISA CONTR

PERMIS D'AMENAGER "LES AYBRINES II" COMMUNE DE THUIR (66)

MAITRE D'OUVRAGE
SAS AM
180 rue de la Ginéisse - 34 500 Béziers
tel : 04 68 50 09 00 - Mail : angelotti.perpignan@angelotti.fr

MAITRE D'OEUVRE
ARCHI CONCEPT
Agence d'Architecture et d'Urbanisme
2 boulevard des Pyrénées - 66 000 Perpignan
tel : 04 68 34 59 42 - Mail : contact@agence-archiconcept.fr

BUREAU D'ETUDES VRD - GEOMETRE EXPERT FONCIER
GEOMETRIS
Les Tones Basses - 2 rue de la Syrah - BP80
34 800 CLERMONT LHERAULT
tel : 04 67 96 05 52

BUREAU D'ETUDES HYDRAULIQUE
CIEEMA
5 traverse de Baixas - 66 400 Cases-de-Pène
tel : 06 07 50 17 82 - Mail : cieema66@gmail.com


BUREAU D'ETUDES EN ENVIRONNEMENT
CRB ENVIRONNEMENT
5 allée des Villos Amiel - 66 000 Perpignan
tel : 04 68 82 62 60

NOM, LOGO ET REFERENCES DE LA SOCIETE REDACTRICE ET EMETTRICE DU DOCUMENT
ARCHI CONCEPT
Agence d'Architecture et d'Urbanisme
2 boulevard des Pyrénées - 66 000 Perpignan
tel : 04 68 34 59 42 - Mail : contact@agence-archiconcept.fr


PA5 - COUPES ET PROFILS

EMETTEUR N° D'AFFAIRE PHASE D'ETUDE ECHELLE FORMAT NUMERO INDICE
ARC 21763 PA - A1 5 A


COUPE A - A'
Echelle : 1/250

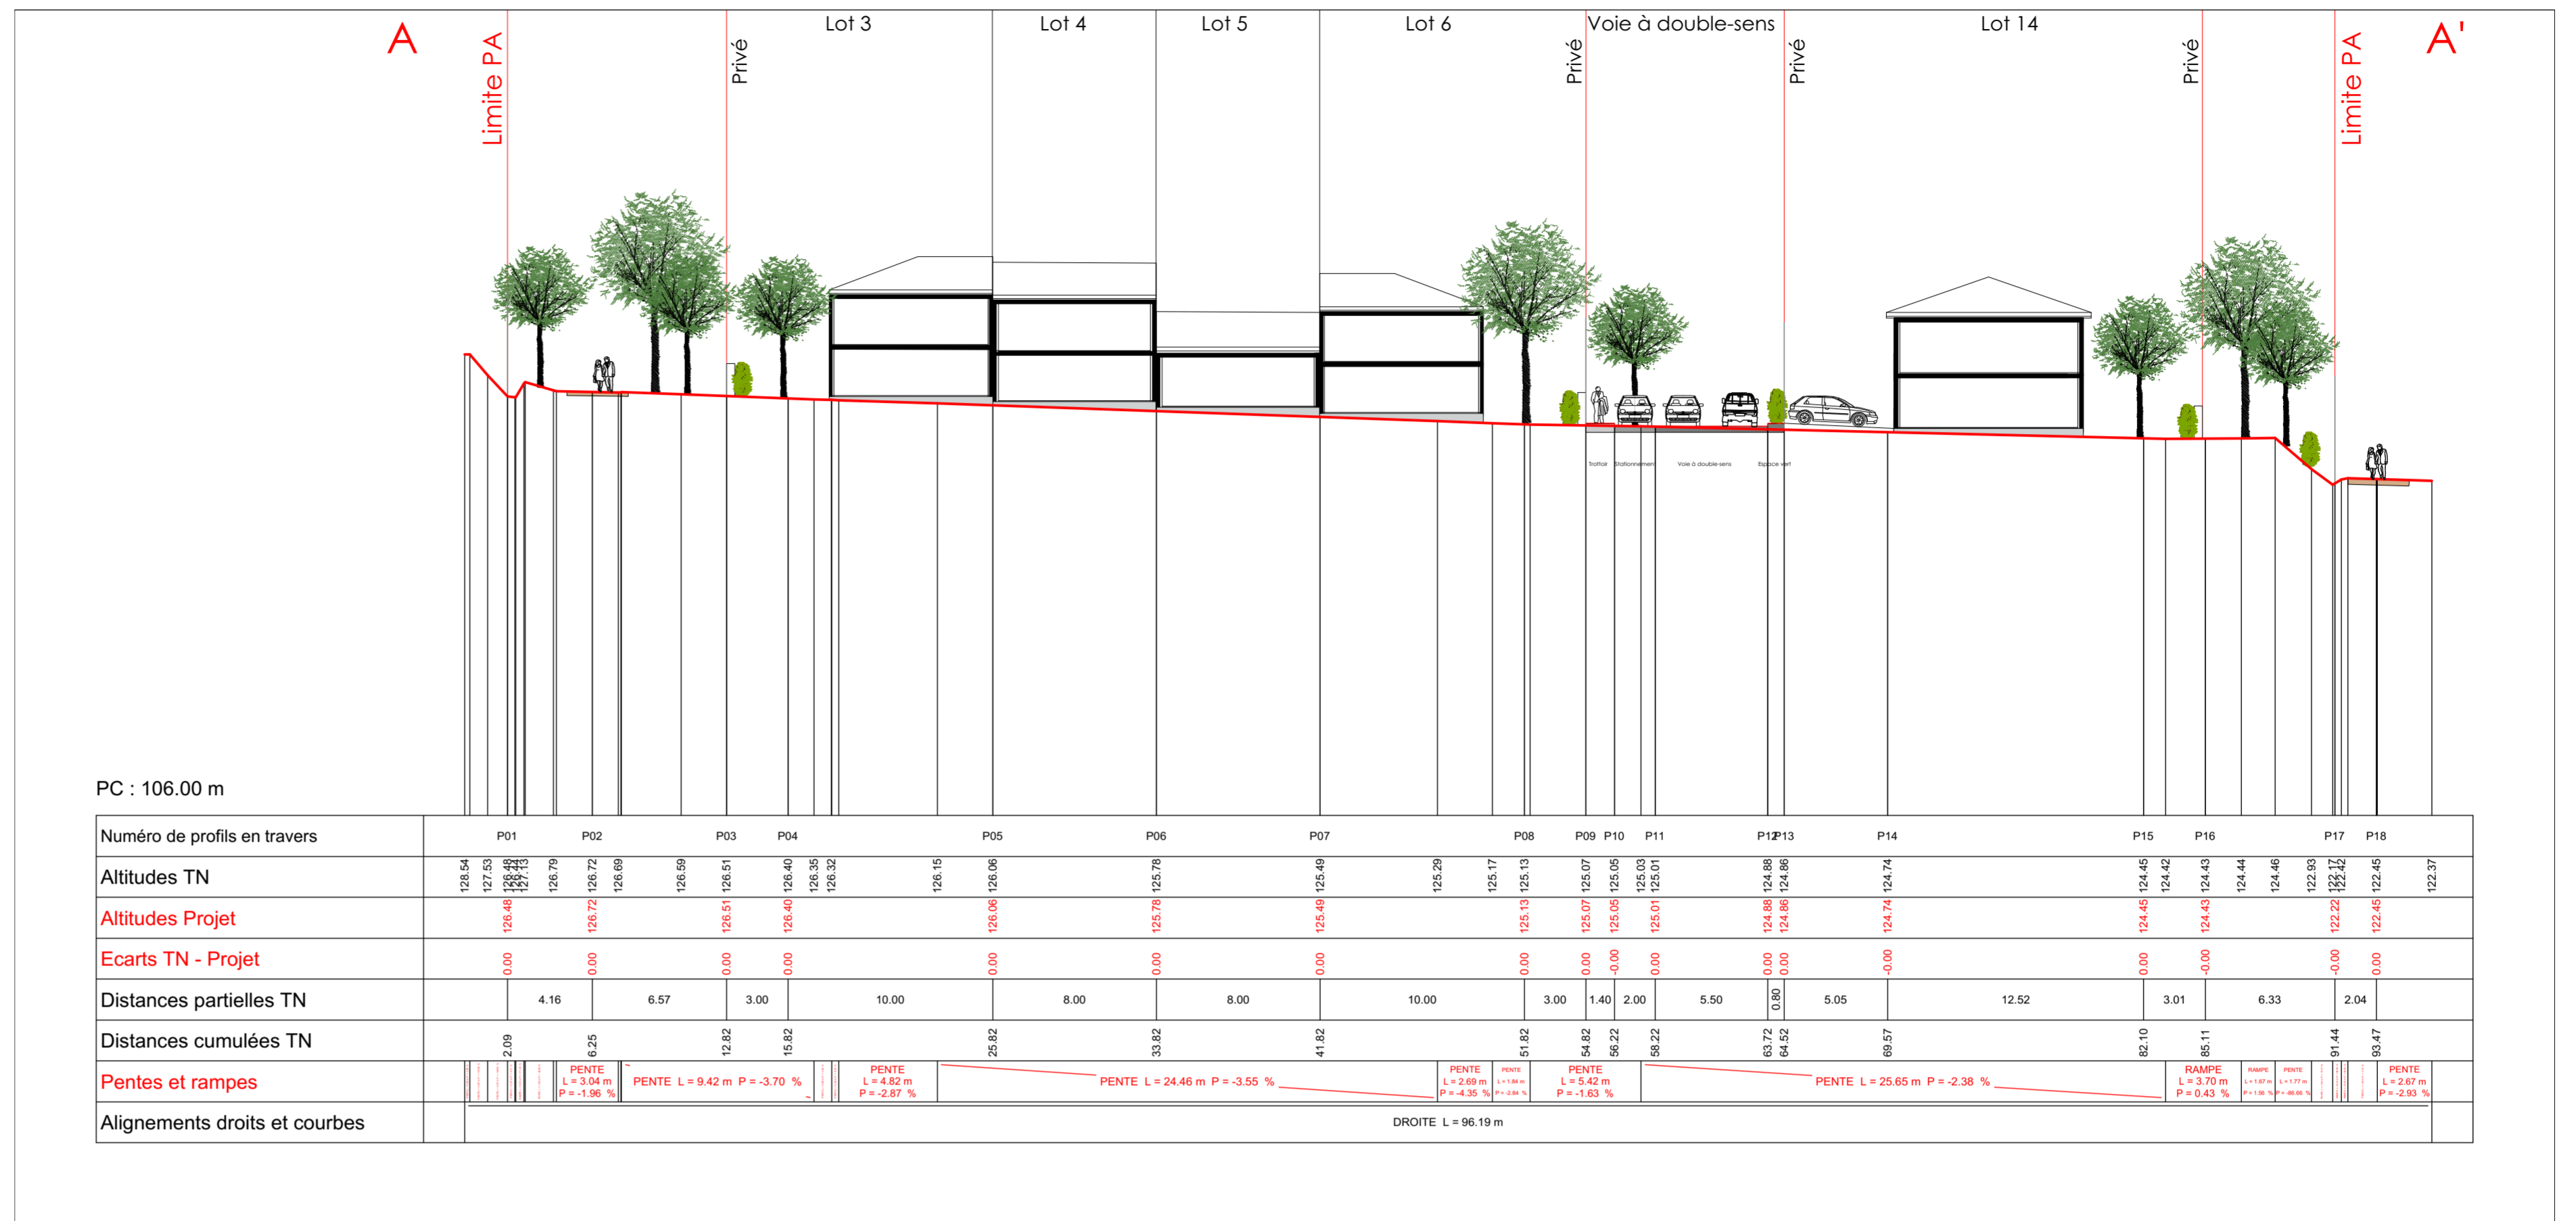


SITUATION DES PROFILS ET DES COUPES

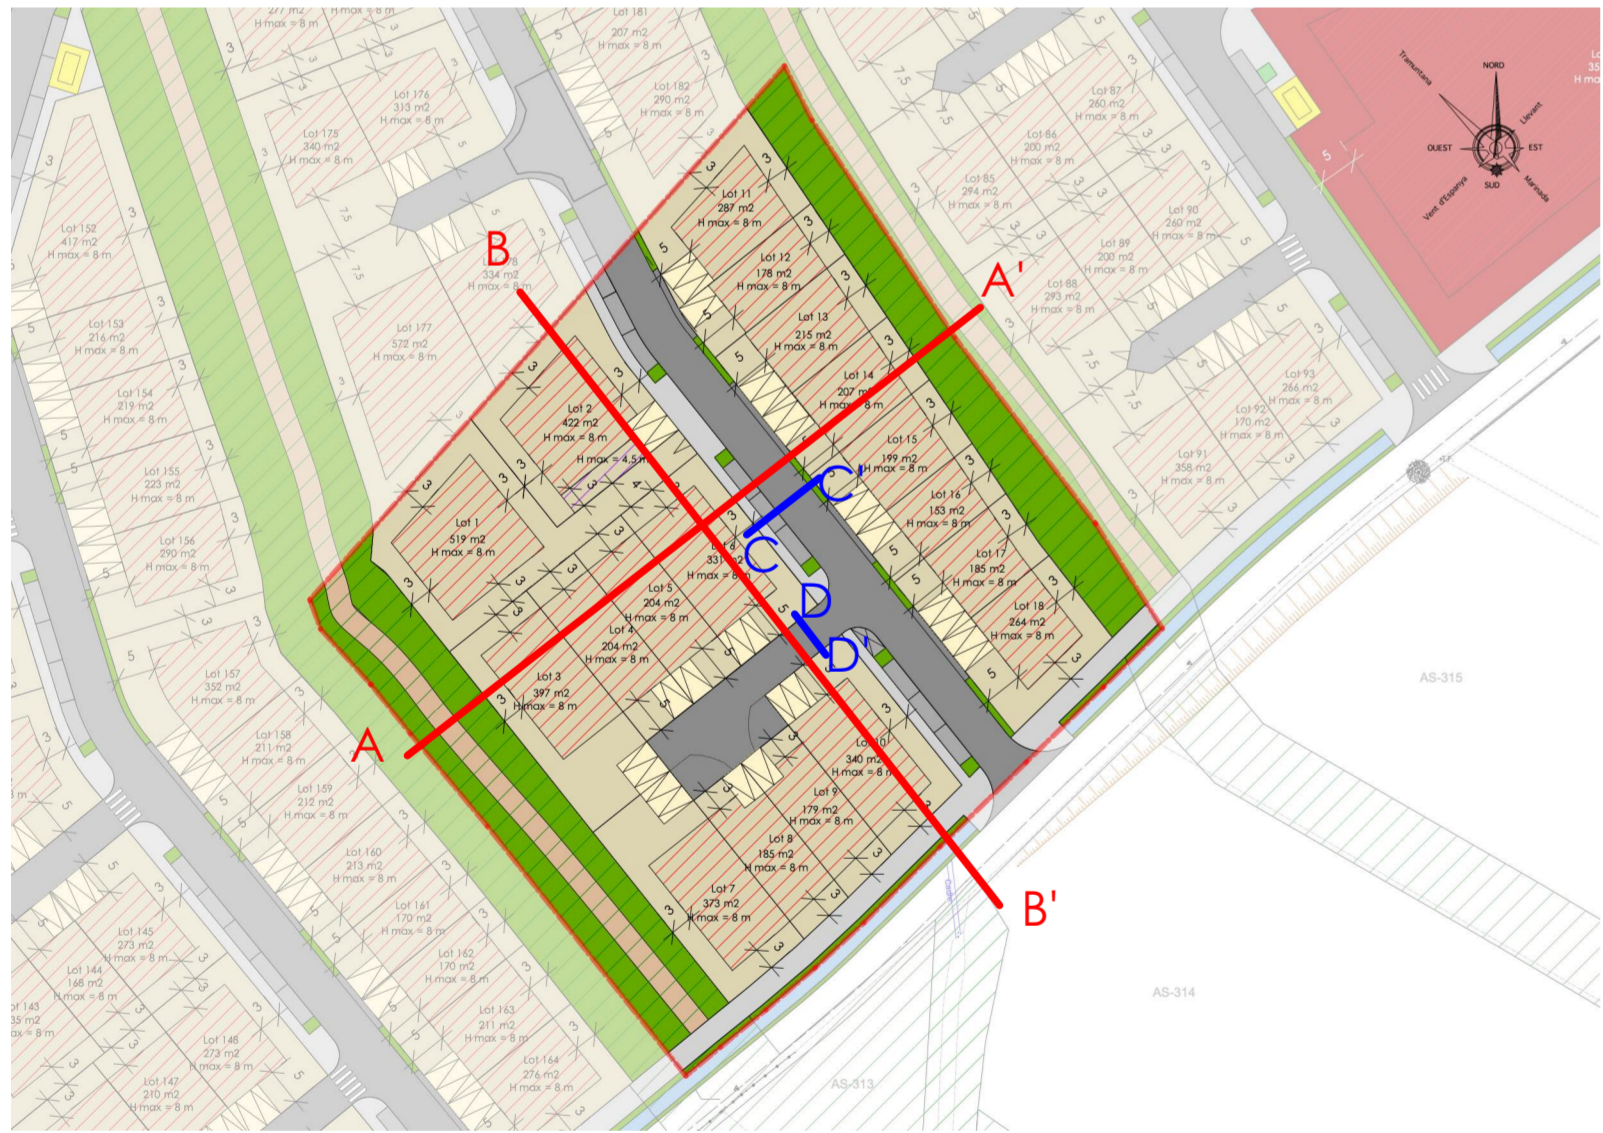

COUPE B - B'
Echelle : 1/250

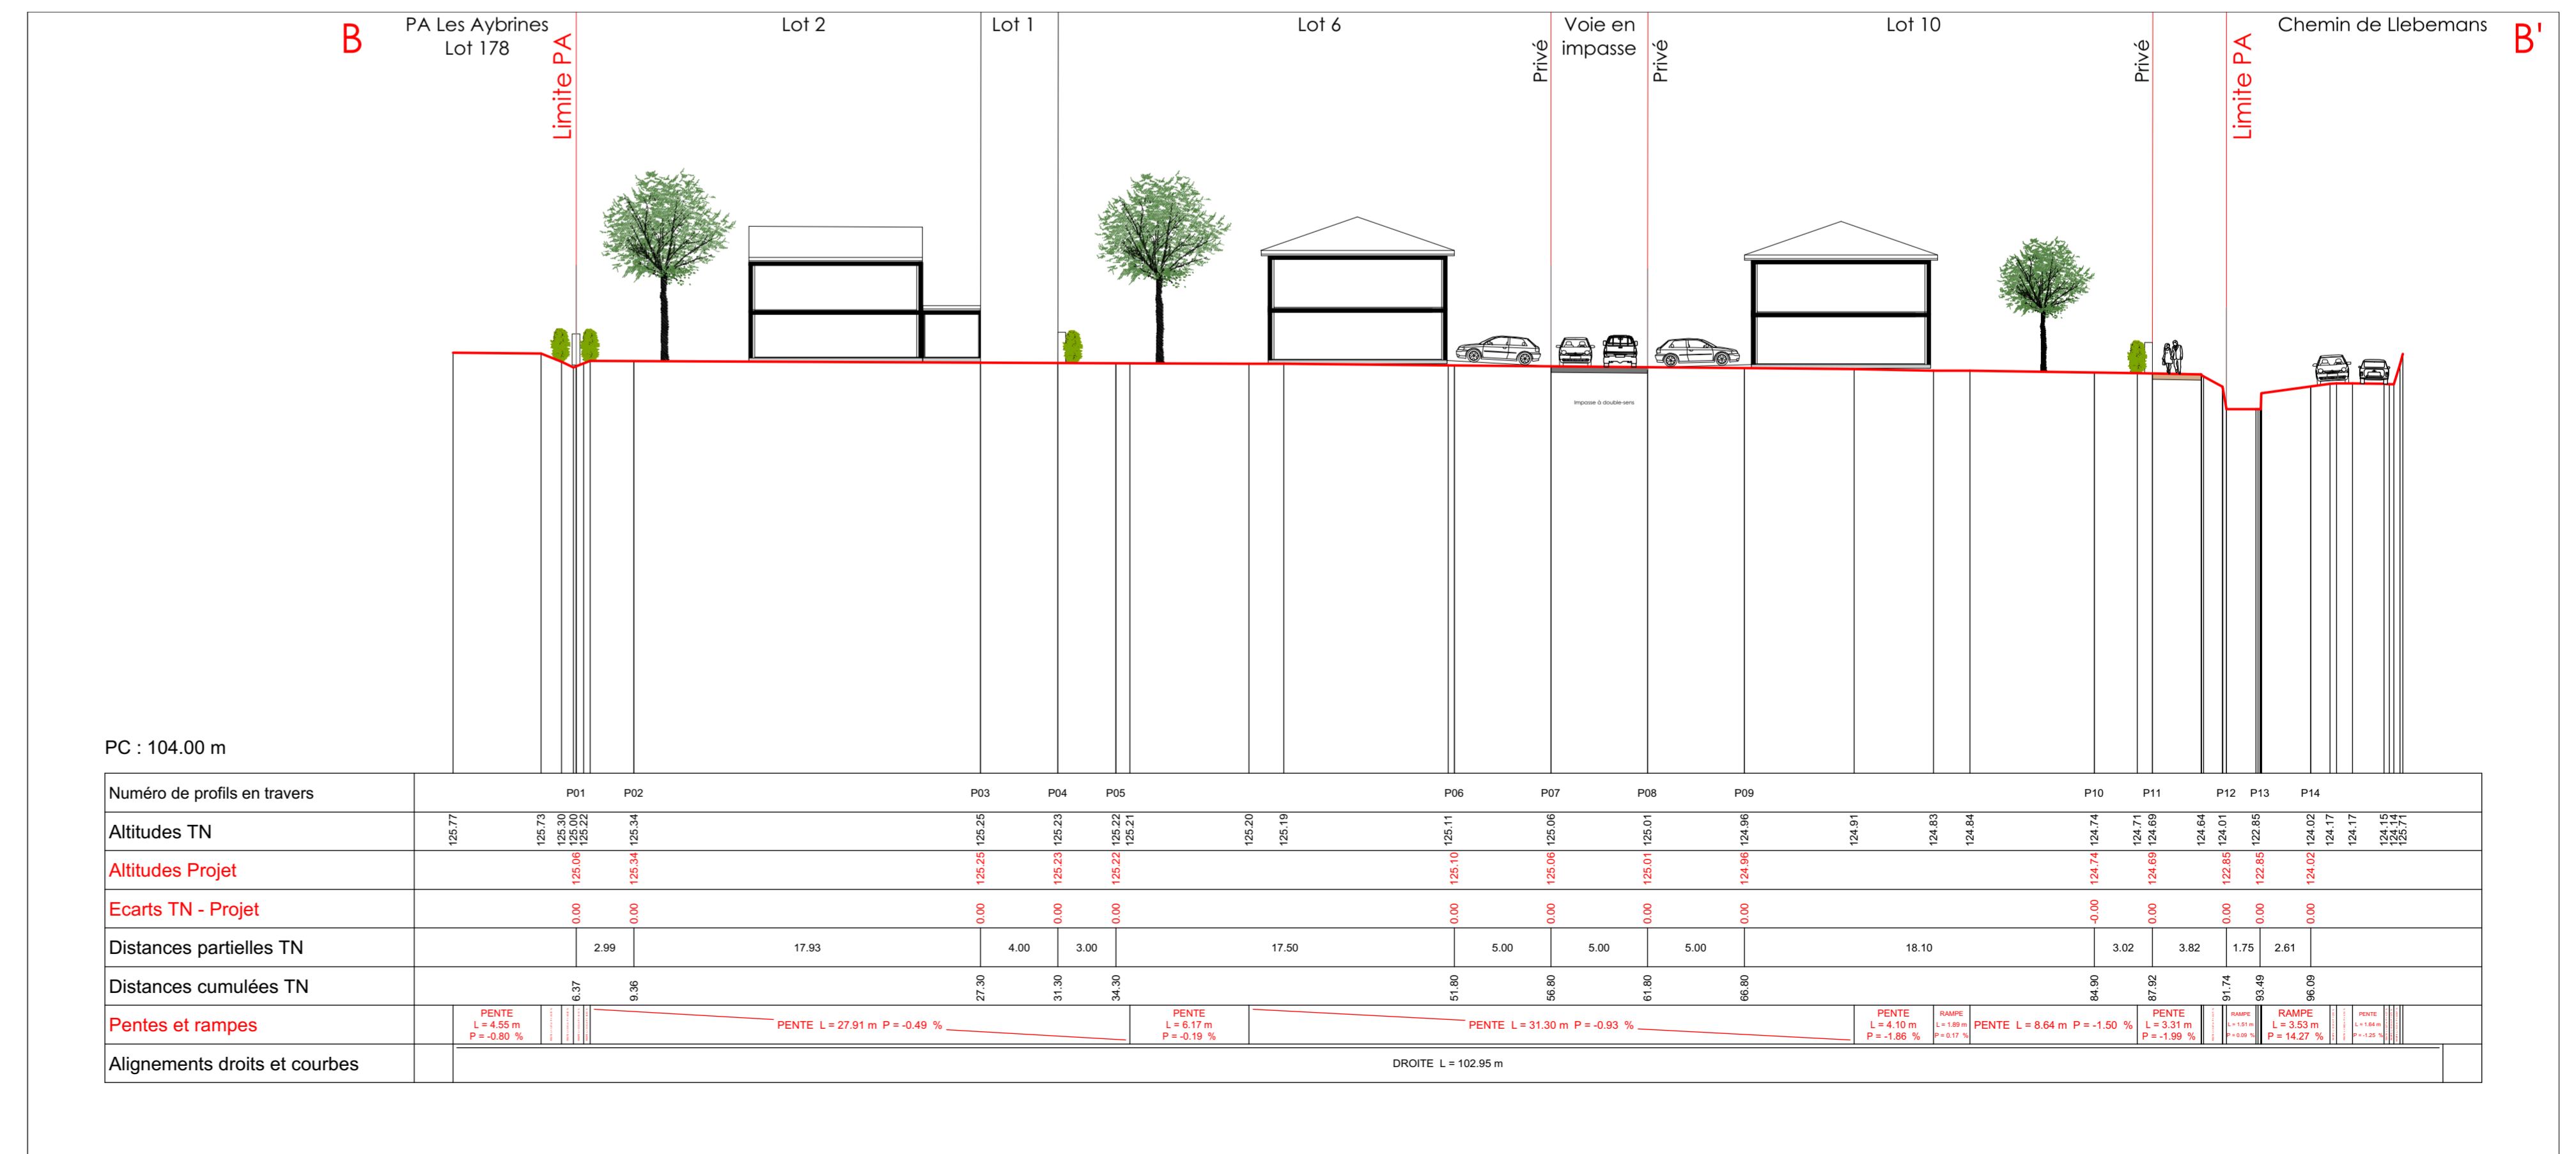

PROFIL EN TRAVERS C - C'
Voie structurante (à double sens)
Echelle : 1/100

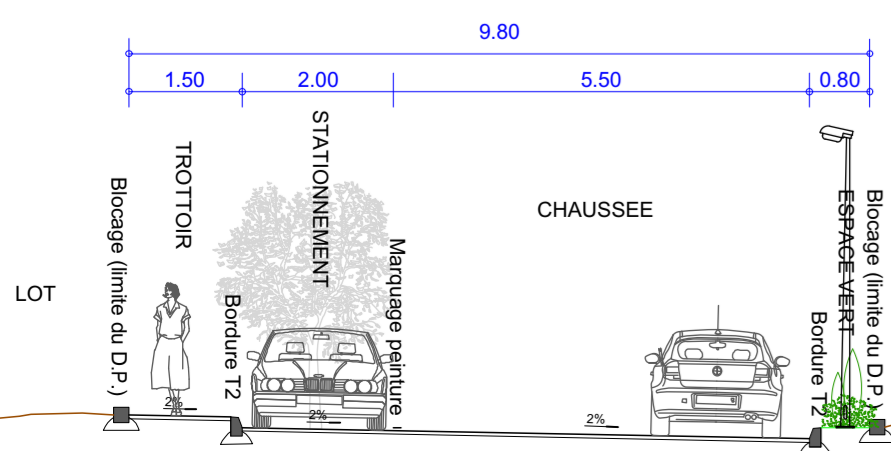

PROFIL EN TRAVERS D - D'
Impasse à double sens
Echelle : 1/100

