

IND	05/2019	1ere emission	CP		
DATE		NATURE DE LA MODIFICATION	DESS	VISA	CONTR

PERMIS D'AMENAGER "LES AYBRINES" COMMUNE DE THUIR (66)

MAITRE D'OUVRAGE
SAS AM
180 rue de la Gnieisse - 34 500 Béziers
tel : 04 68 50 09 00 - Mail : angelotti.perpignan@angelotti.fr




MAITRE D'OEUVRE
ARCHI CONCEPT
Agence d'Architecture et d'Urbanisme
2 boulevard des Pyrénées - 66 000 Perpignan
tel : 04 68 34 59 42 - Mail : contact@agence-archiconcept.fr



BUREAU D'ETUDES VRD - GEOMETRE EXPERT FONCIER
GEOMETRIS
Les Tanes Basses - 2 rue de la Syrah - BP80
34 800 CLERMONT L'HERAULT
tel : 04 67 96 05 92



BUREAU D'ETUDES HYDRAULIQUE
CIEEMA
5 rue de la Bolas - 66 400 Cases-de-Pène
tel : 06 07 50 17 82 - Mail : cieema4@gmail.com

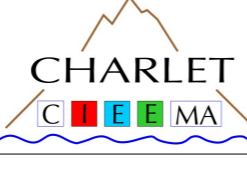

BUREAU D'ETUDES EN ENVIRONNEMENT
CRB ENVIRONNEMENT
5 allée des Villas Amiel - 66 000 Perpignan
tel : 04 68 82 62 60




NOM, LOGO ET REFERENCES DE LA SOCIETE REDACTRICE ET EMETTRICE DU DOCUMENT
ARCHI CONCEPT
Agence d'Architecture et d'Urbanisme
2 boulevard des Pyrénées - 66 000 Perpignan
tel : 04 68 34 59 42 - Mail : contact@agence-archiconcept.fr



PA3 - PLAN DE L'ETAT ACTUEL DU SITE ET DE SES ABORDS

EMETTEUR	N° D'AFFAIRE	PHASE D'ETUDE	ECHELLE	FORMAT	NUMERO	INDICE
ARC	21763	PA	1/750	A1	PA3	A

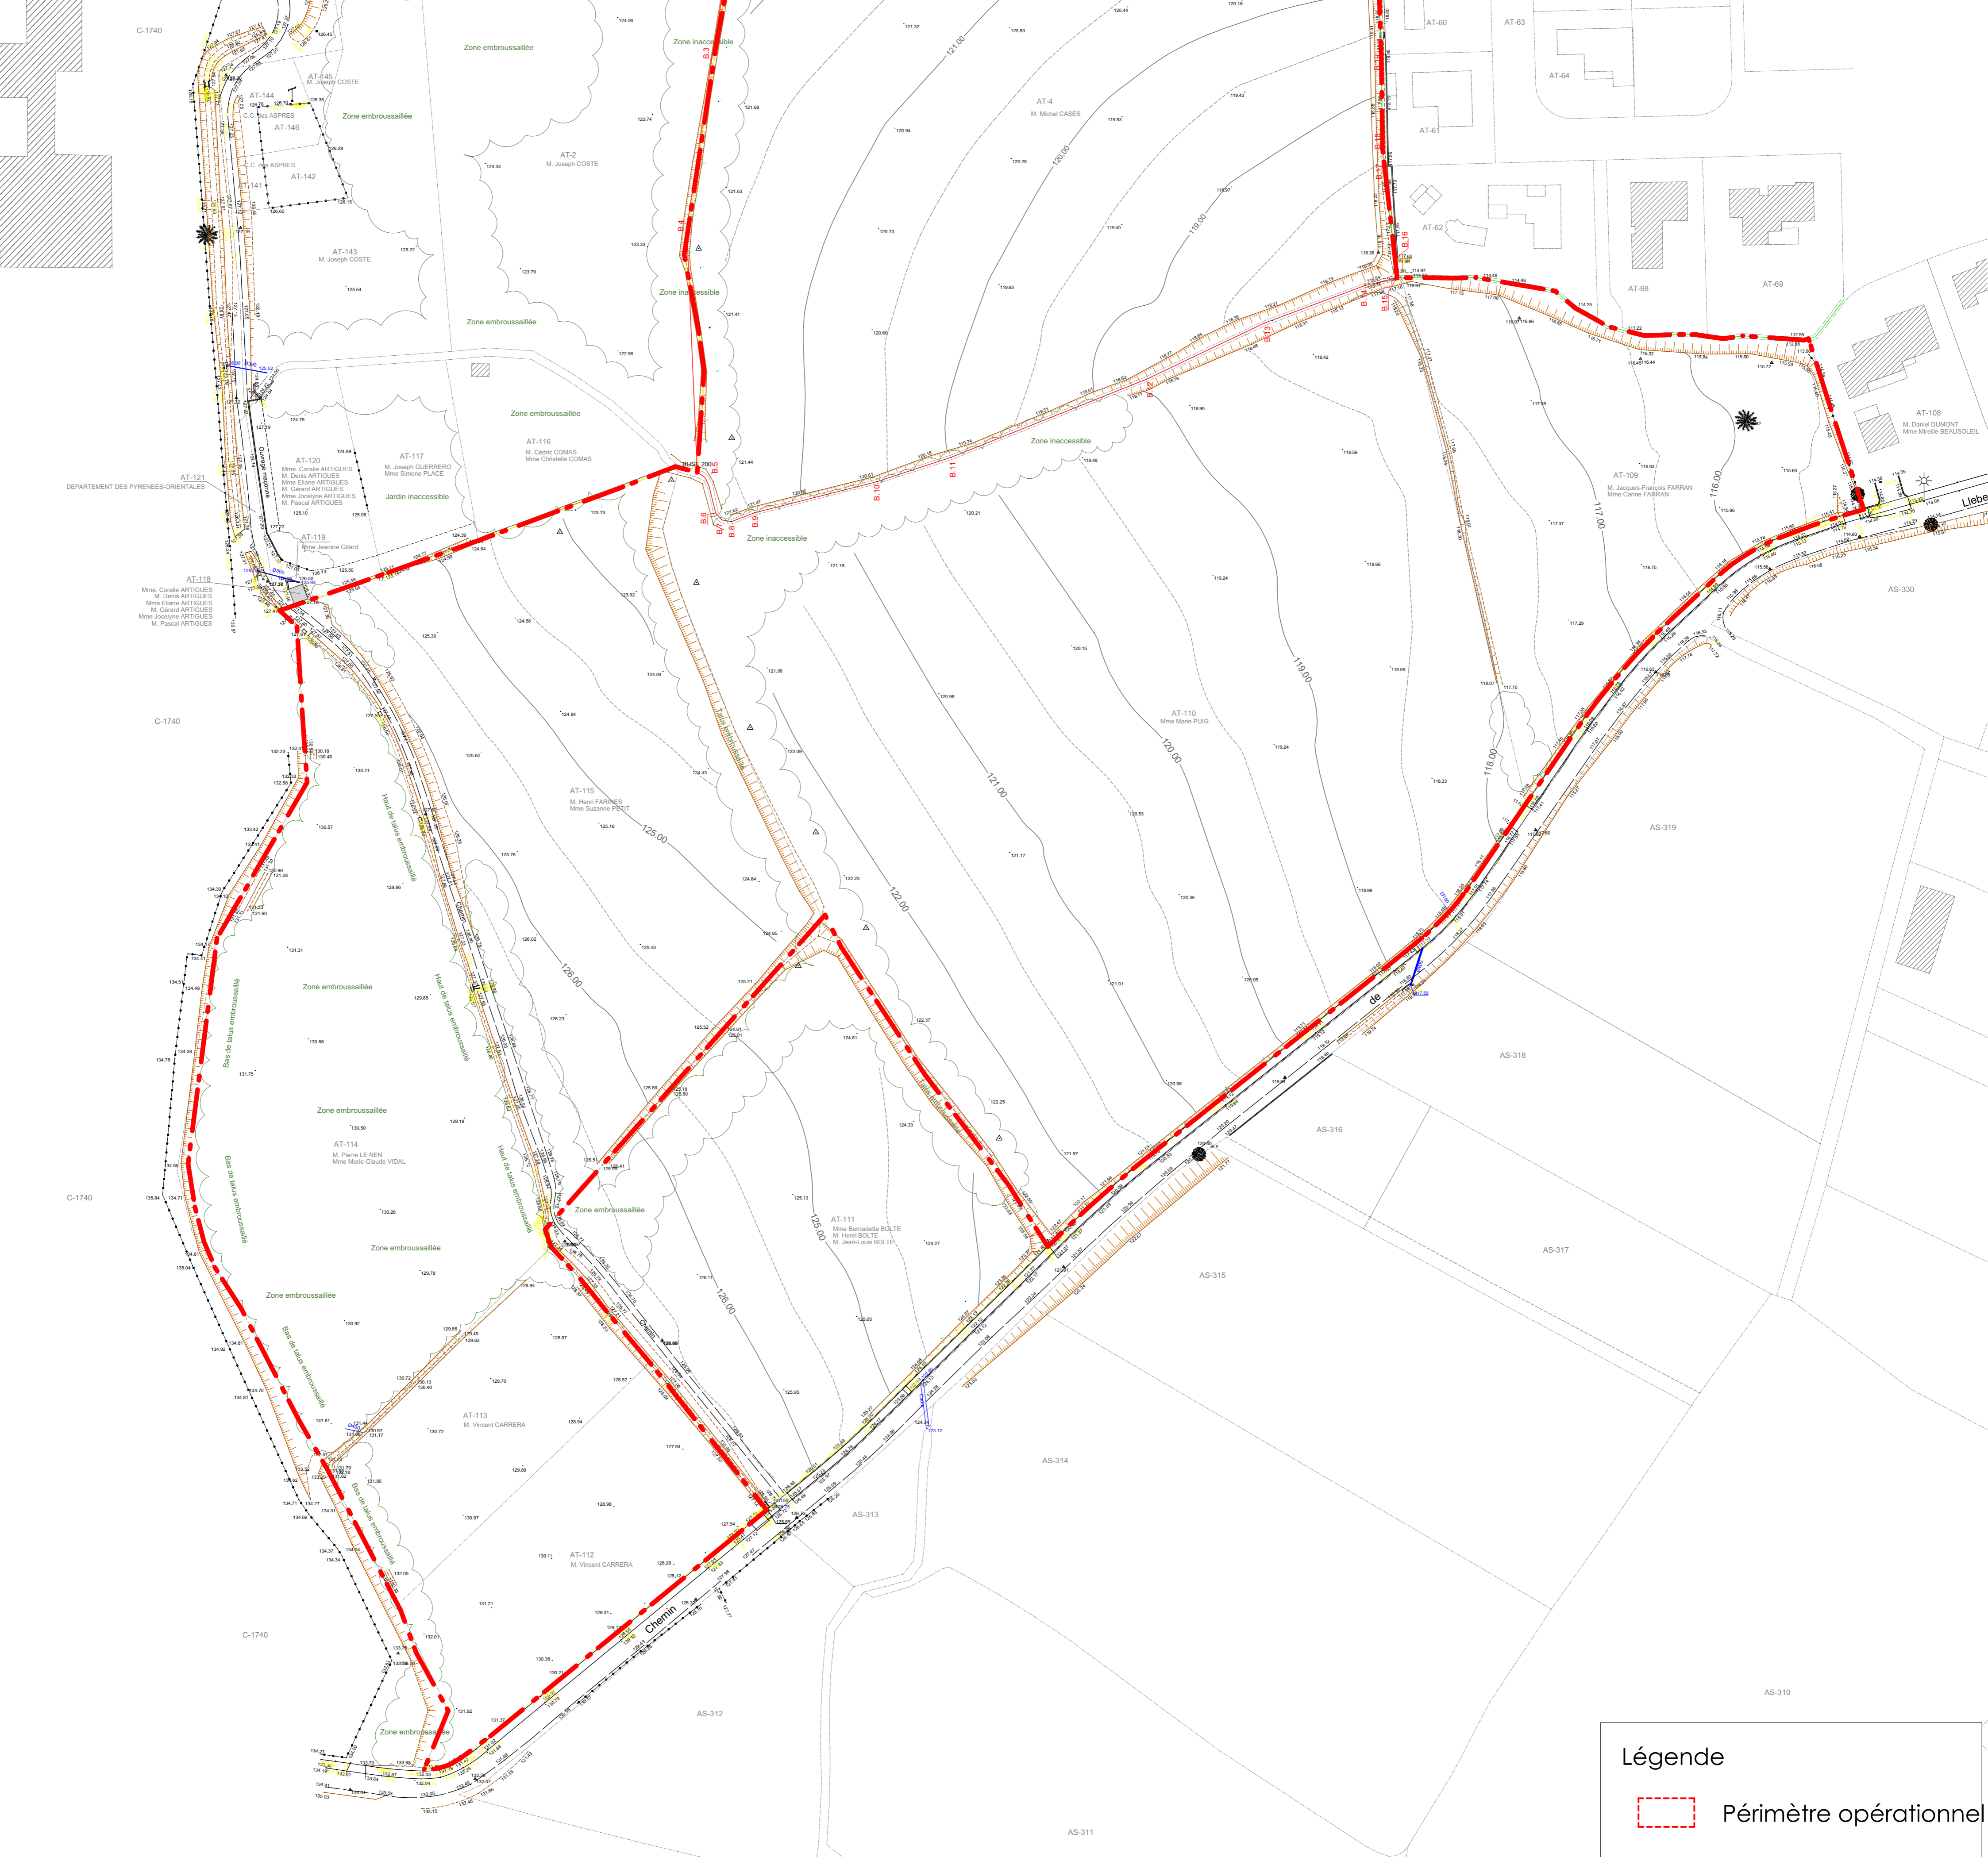

Légende

Périmètre opérationnel