

J					
I					
H					
G					
F					
E					
D					
C					
B					
A	Mai 2019	d'Ya L.Fy fa	VB		
IND	DATE	NATURE DE LA MODIFICATION	DESS	VISA	CONTR

THUIR (66)
D9FA-G85A vB5; 9F-CG5M6F-B9G

MATRE D'OUVRAGE
SAS AM
 180 Rue de la Ginésée
 34500 BIZIERS
 tel : 04 67 49 39 49



MATRE D'OEUVRE
ARCHI CONCEPT
 Christophe Maly - Architecte DPLG
 &Vc1 3j UDXxyDafyYg** SSS DVBH bbb
 tel : 04 68 34 59 42 - fax : 04 68 34 02 40 - mail : contact@agence-archi-concept.fr
 BUREAU D'ETUDE VRD - GEOMETRE EXPERTS FONCIERS




GEOMETRIS
 &F YXY U G&A 1&D; S1* (. SS7 Yla cbrR jRll h
 ZAE Les Ternes Bases
 tel : 04 67 96 05 52 - fax : 04 67 96 91 57 - mail : clemont@geometris.fr
 BCAZ&C: C 3&Fv v&B79&89&6 C 7 v&Fv&57&F79&8&A 3&F7 9&B1 8C 71 A 9&H



PA 8b - PLAN DE VOIRIE & RESEAU EP

EMETTEUR: GEOMETRIS 185-2017 PA
 PHASE D'ETUDE: PA
 ECHELLE: 1/750
 FORMAT: A0
 NUMERO: PA8b A

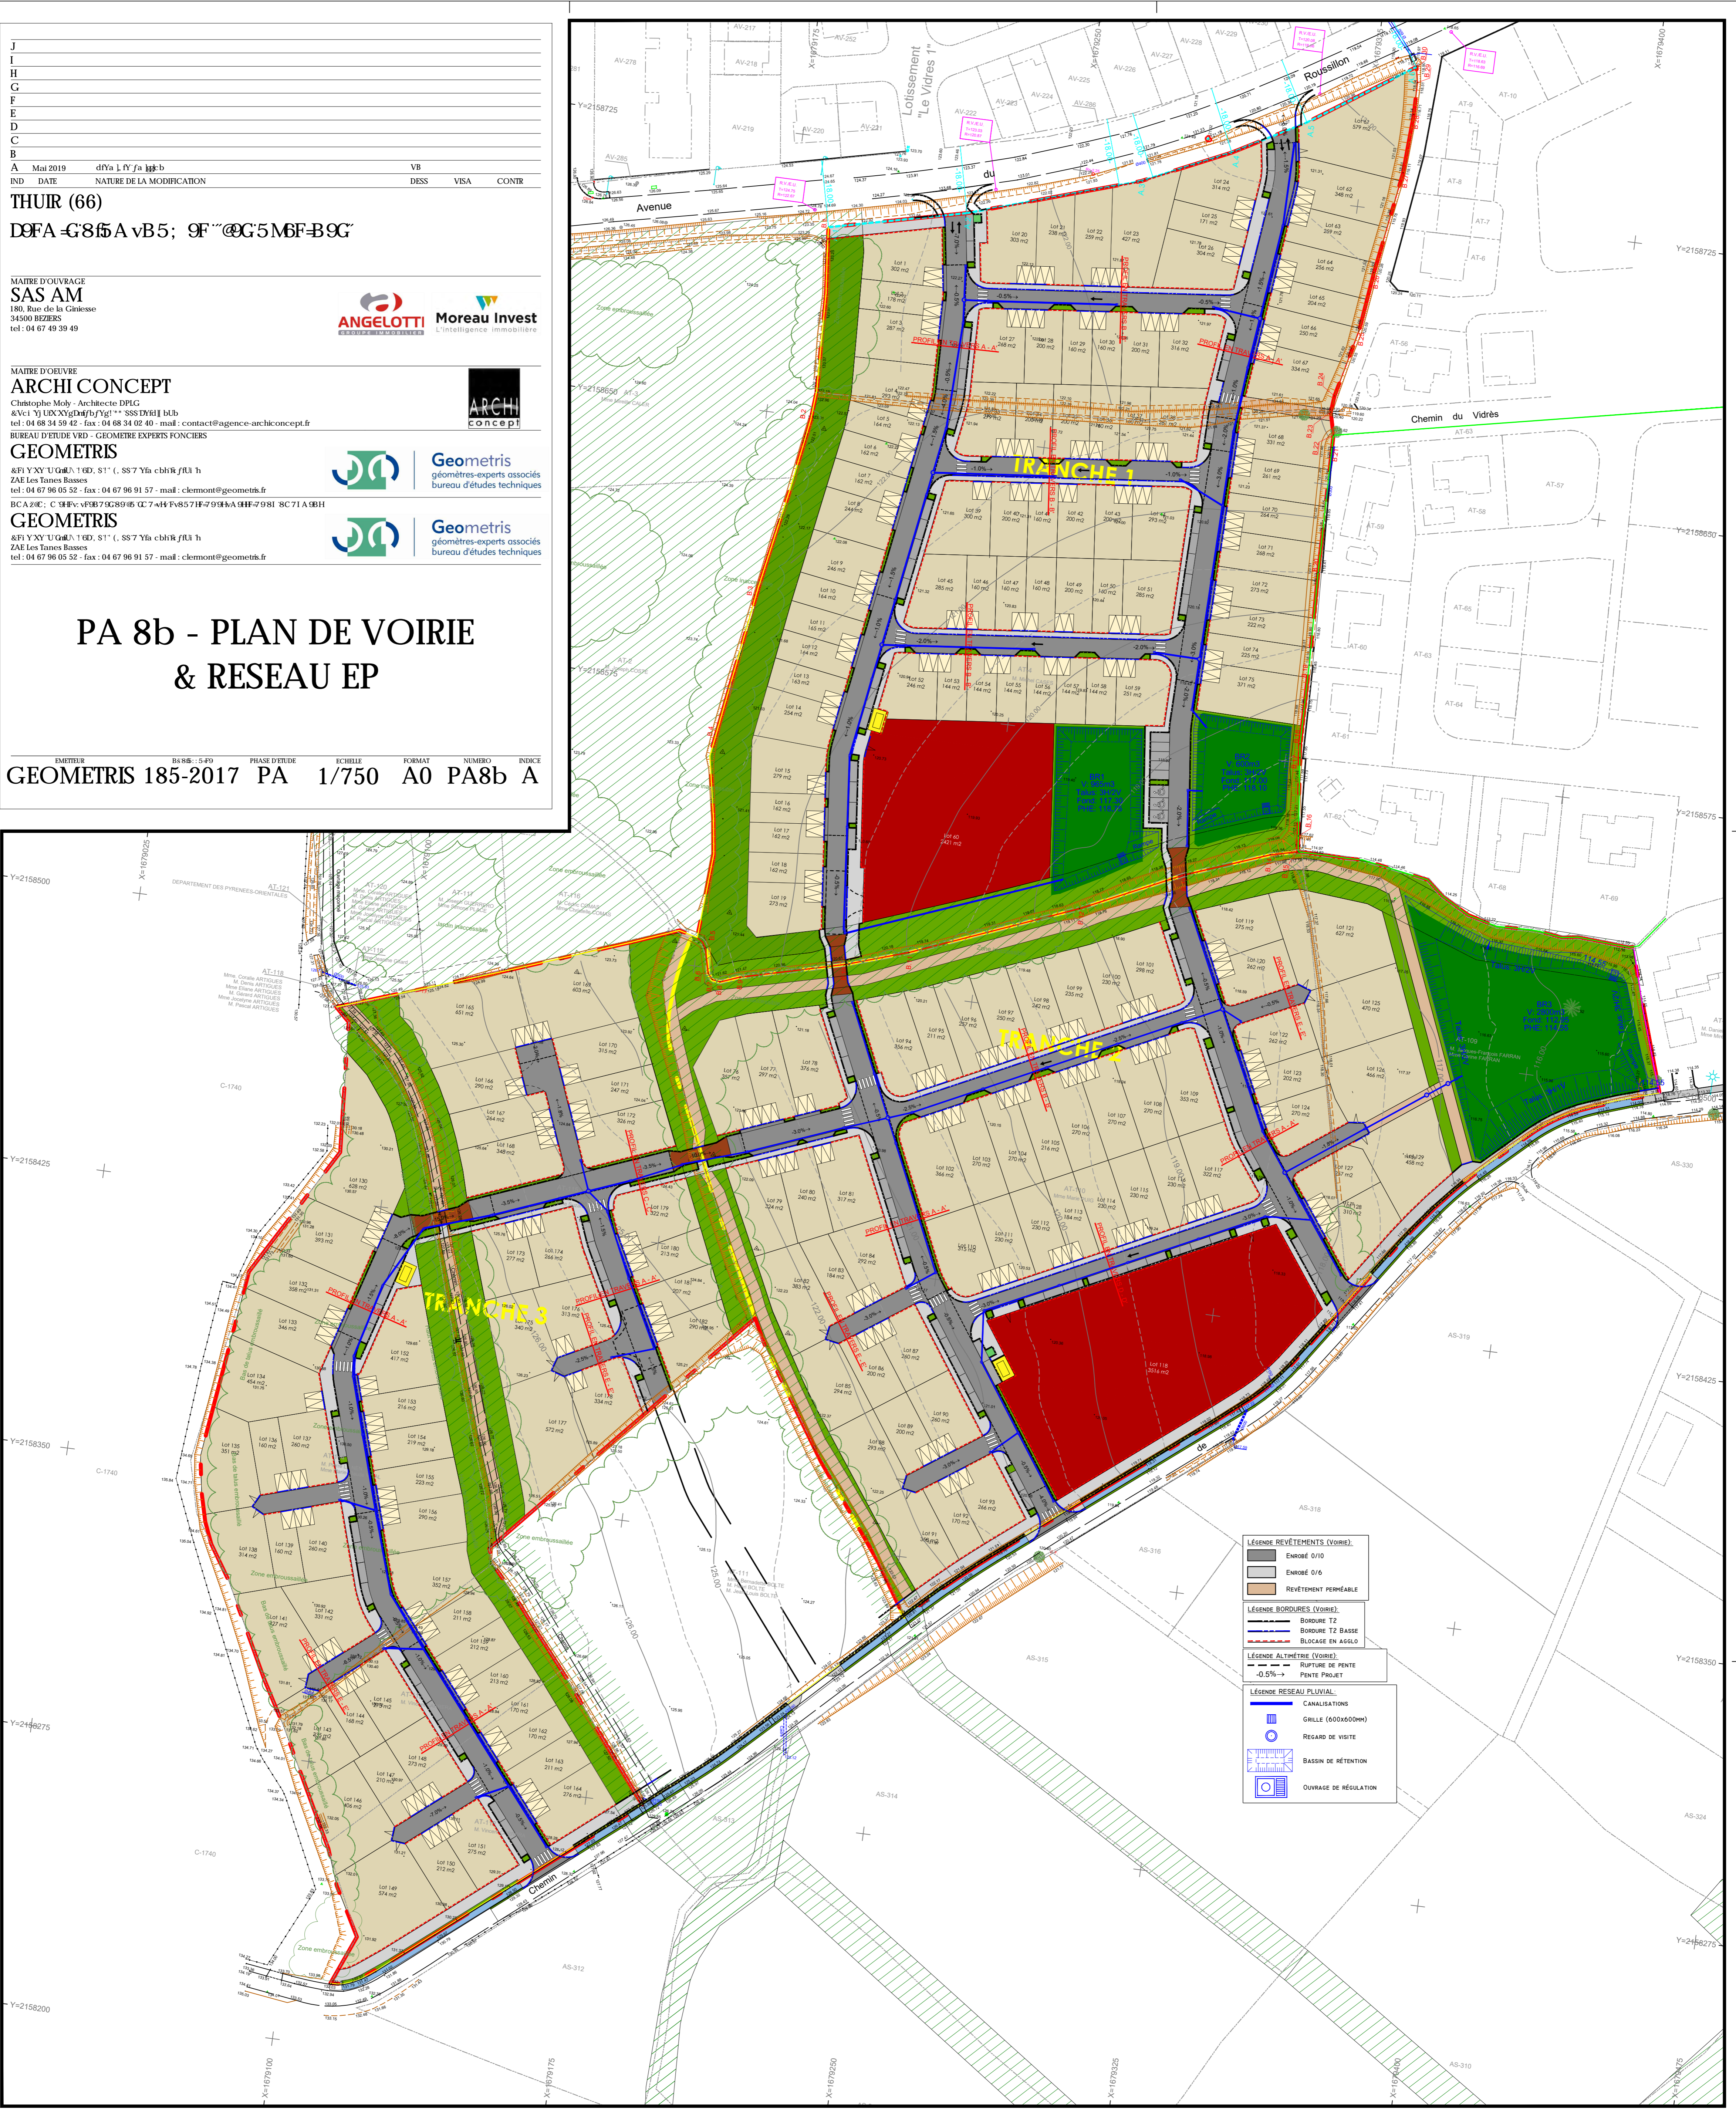

- LÉGENDE REVÊTEMENTS (VOIRIE)**
- ENROBÉ D/10
 - ENROBÉ D/6
 - REVÊTEMENT PÉRIÉABLE
- LÉGENDE BORDURES (VOIRIE)**
- BORDURE T2
 - BORDURE T2 BASSE
 - BLOCAJE EN ANGLE
- LÉGENDE ALTITUDE (VOIRIE)**
- RUPTURE DE PENTE
 - PENTE PROJET
- LÉGENDE RESEAU PLUVIAL**
- CANALISATIONS
 - GRILLE (600x600mm)
 - REGARD DE VISITE
 - BASSIN DE RÉTENTION
 - OUVRAGE DE RÉGULATION