

J					
I					
H					
G					
F					
E					
D					
C					
B					
A	Avril 2020	première émission		PD/JG/LC	
IND	DATE	NATURE DE LA MODIFICATION	DESS	VISA	CONTR

**THUIR (66)**  
**PERMIS D'AMÉNAGER "LES AYBRINES II"**

**MAITRE D'OUVRAGE**  
**SAS AM**  
180, Rue de la Giniesse  
34500 BEZIERS  
tel : 04 67 49 39 49



**MAITRE D'OEUVRE**  
**ARCHI CONCEPT**  
Christophe Moly - Architecte DPLG  
2 boulevard des Pyrénées - 66 000 Perpignan  
tel : 04 68 34 59 42 - fax : 04 68 34 02 40 - mail : contact@agence-archiconcept.fr



**BUREAU D'ETUDE VRD - GEOMETRE EXPERTS FONCIERS**  
**GEOMETRIS**  
2 Rue de la Syrah - BP 80 - 34800 Clermont l'Hérault  
ZAE Les Ternes Basses  
tel : 04 67 96 05 52 - fax : 04 67 96 91 57 - mail : clemont@geometris.fr




**NOM, LOGO ET RÉFÉRENCES DE LA SOCIÉTÉ RÉDACTRICE ET ÉMETTRICE DU DOCUMENT**  
**GEOMETRIS**  
2 Rue de la Syrah - BP 80 - 34800 Clermont l'Hérault  
ZAE Les Ternes Basses  
tel : 04 67 96 05 52 - fax : 04 67 96 91 57 - mail : clemont@geometris.fr



**PA 8c - PLAN DES TRAVAUX D'EQUIPEMENT**  
**Réseaux Humides EU-AEP**

EMETTEUR N° D'AFFAIRE PHASE D'ETUDE ECHELLE FORMAT NUMERO INDICE  
**GEOMETRIS 185-2017 PA 1/500 A2 PA8c A**

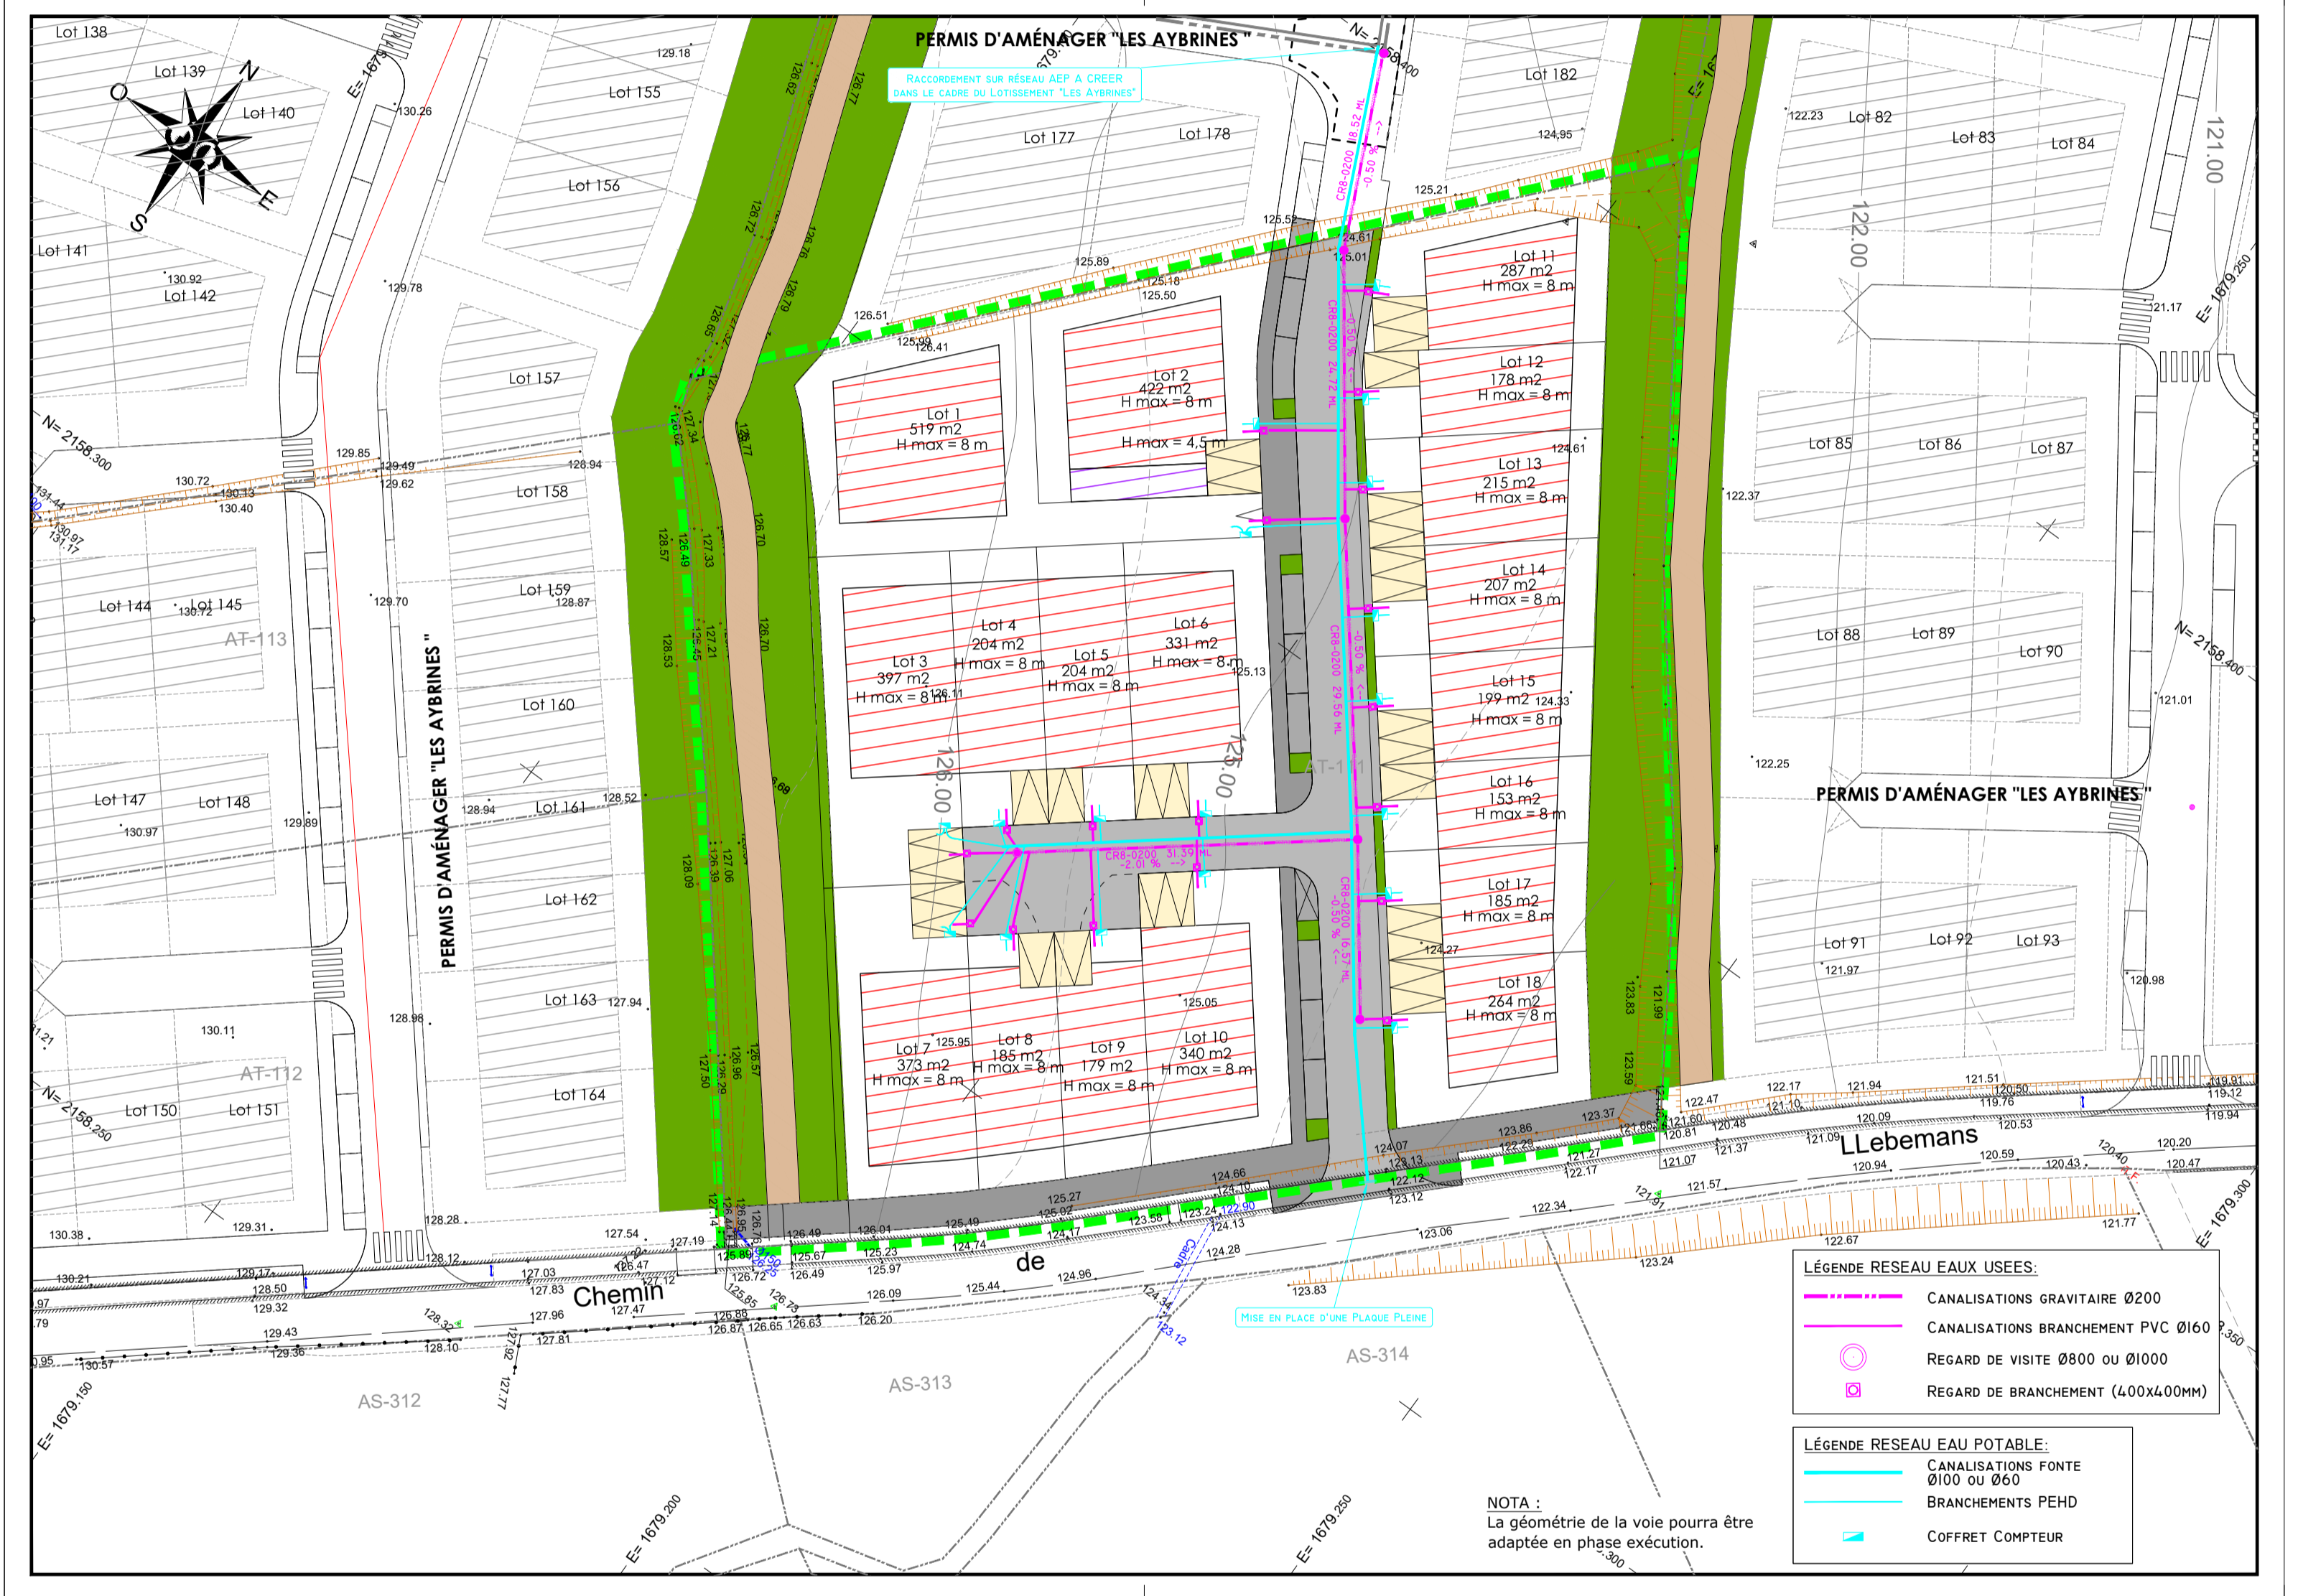

**LÉGENDE RESEAU EAUX USEES:**  
 CANALISATIONS GRAVITAIRE Ø200  
 CANALISATIONS BRANCHEMENT PVC Ø160  
 REGARD DE VISITE Ø800 OU Ø1000  
 REGARD DE BRANCHEMENT (400x400mm)

**LÉGENDE RESEAU EAU POTABLE:**  
 CANALISATIONS FONTE Ø100 OU Ø60  
 BRANCHEMENTS PEHD  
 COFFRET COMPTEUR