




DEPARTEMENT DES
PYRENEES ORIENTALES
COMMUNE DE THUIR

2c

**CREATION DE LA ZAC
"LES ESPASSOLES"**

DOSSIER DE CREATION DE ZAC


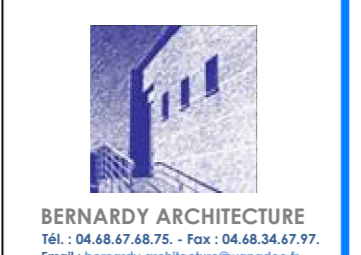


Cabinet d'Etudes RENE GAXIEU
4, rue du Moulin
66330 CABESTANY
Tel: 04 68 48 07 70
Fax: 04 68 56 45 78
Email: ren.gaxieu@orange.fr

Echelle : 1/1000

Date	Nature des modifications	FCN	JM	si
Avril 2017	CREATION			

Maitre d'ouvrage : Commune de Thuir
Thuir le :
Signature :

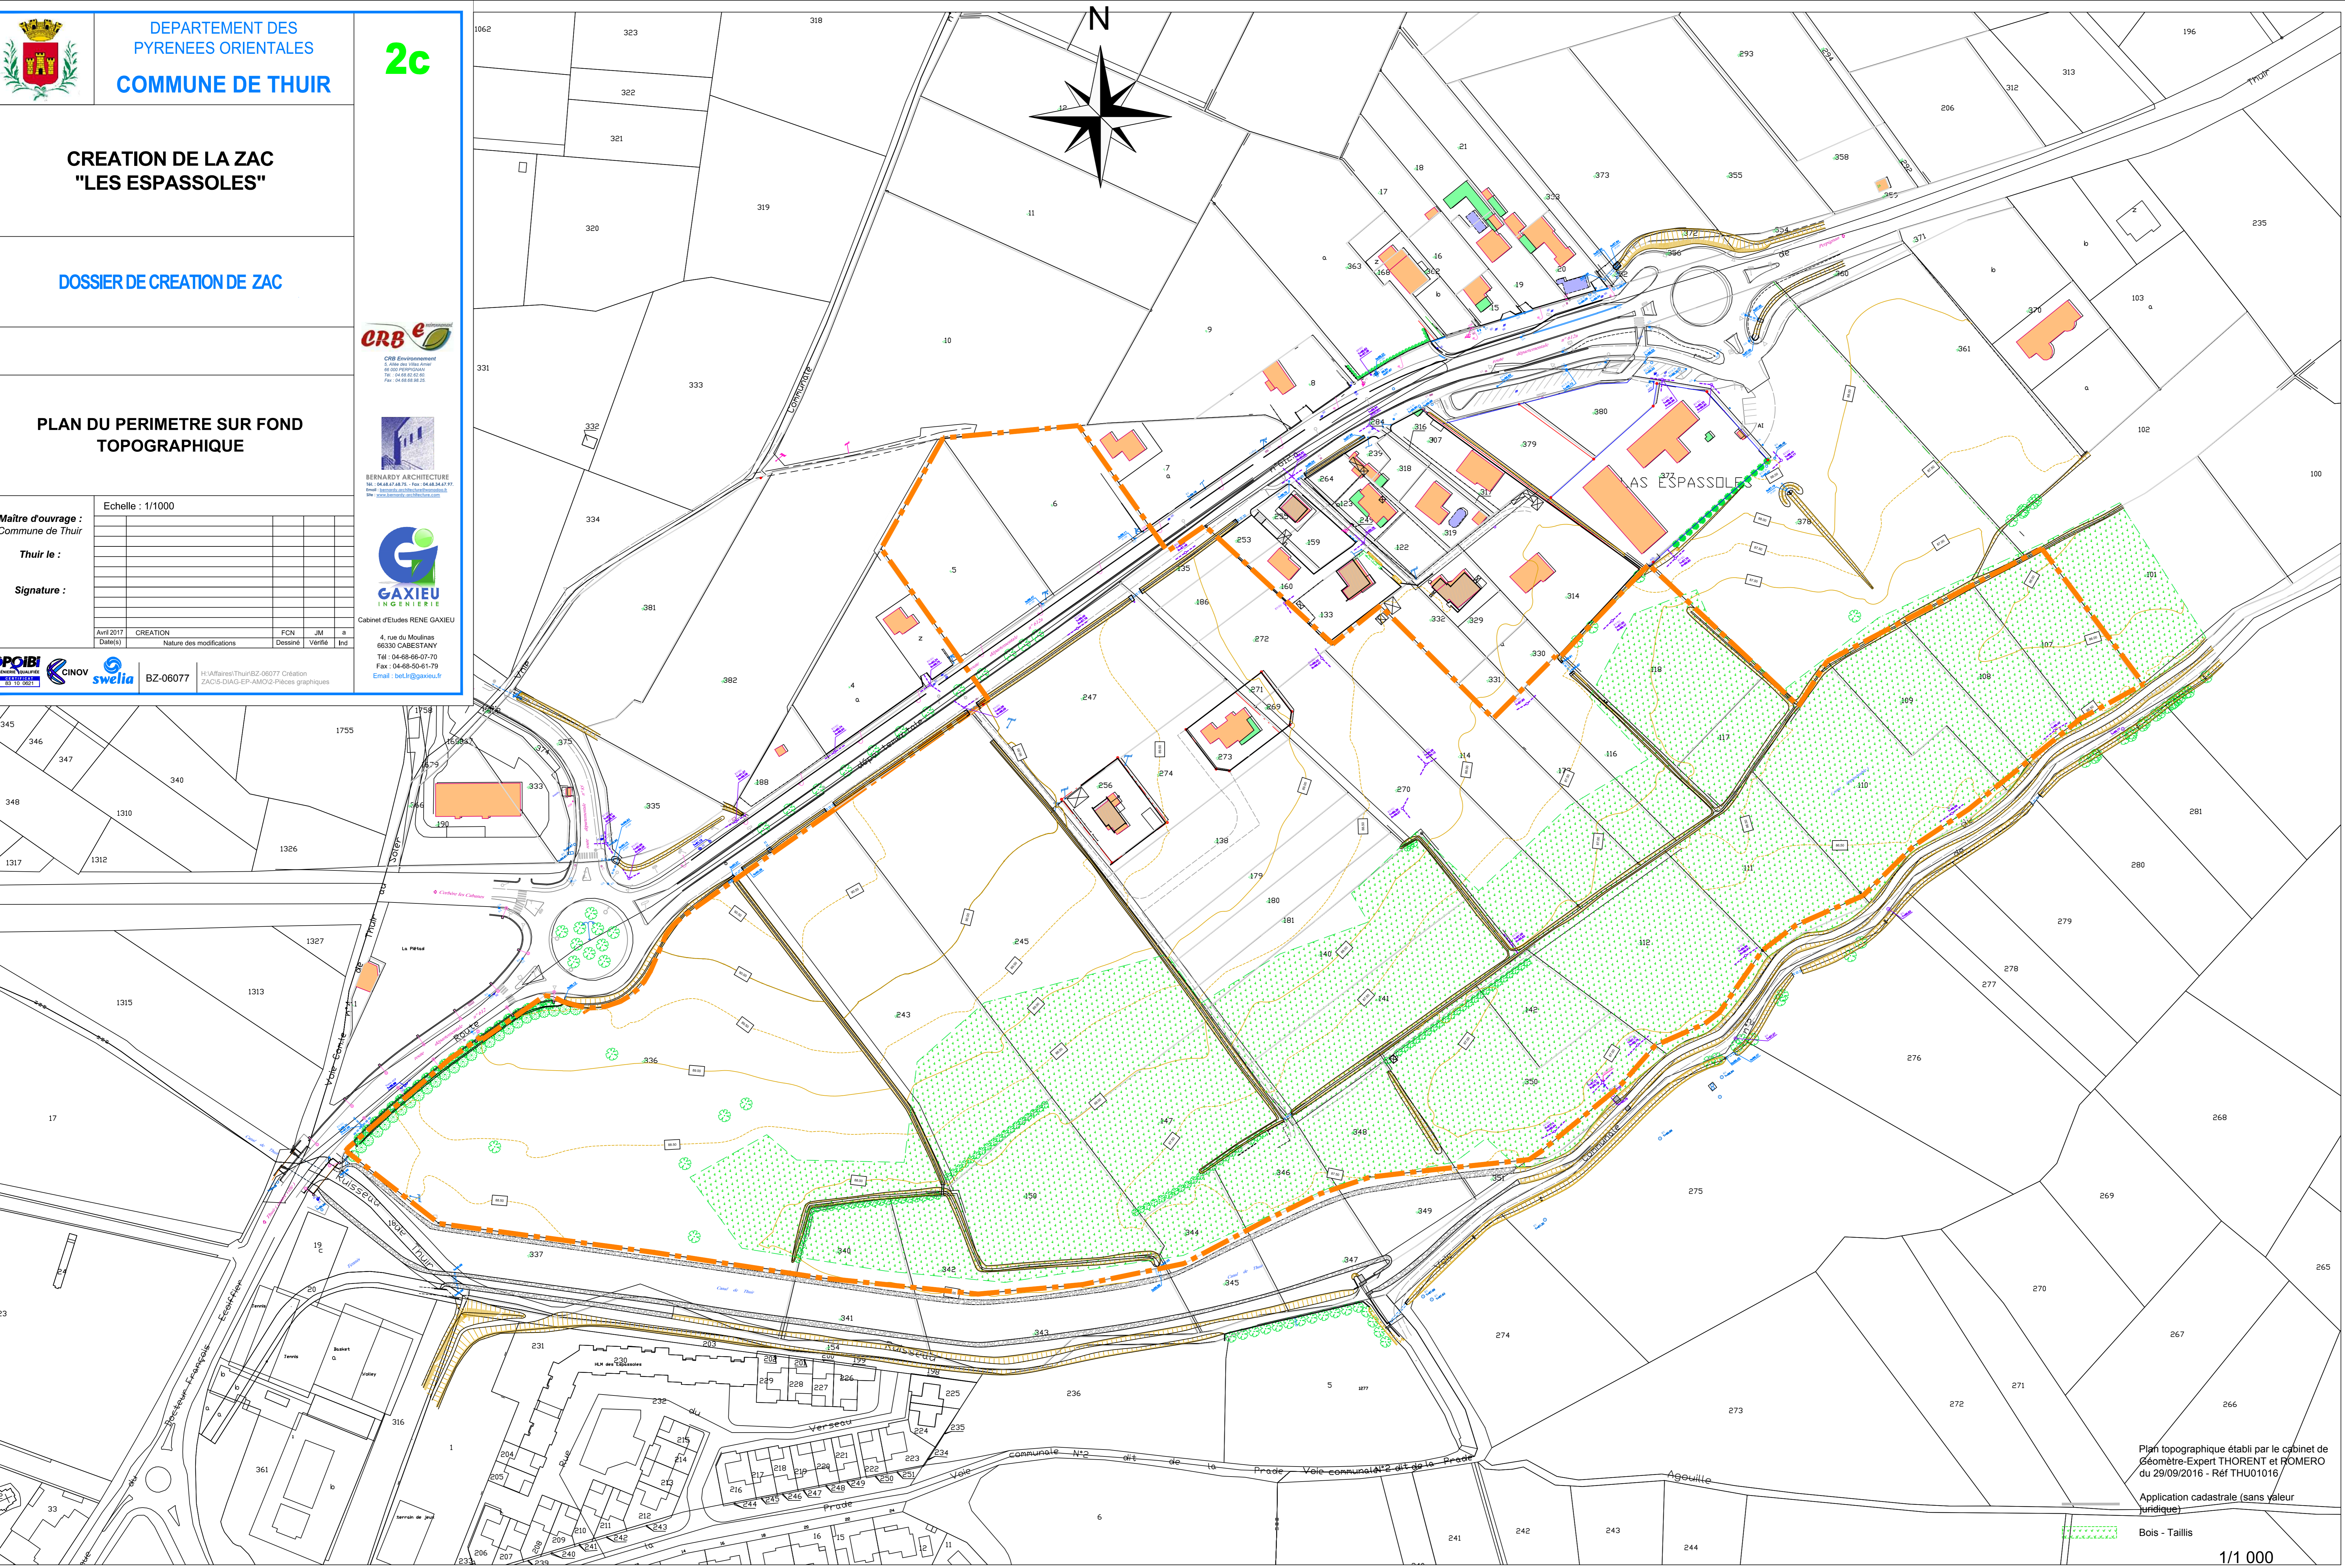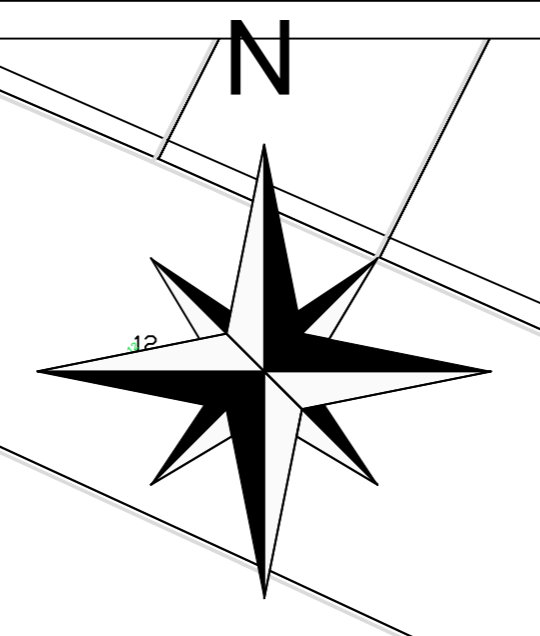

Plan topographique établi par le cabinet de
Géomètre-Expert THORENT et ROMERO
du 29/09/2016 - Réf THU01016
Application cadastrale (sans valeur
juridique)
Bois - Tallis