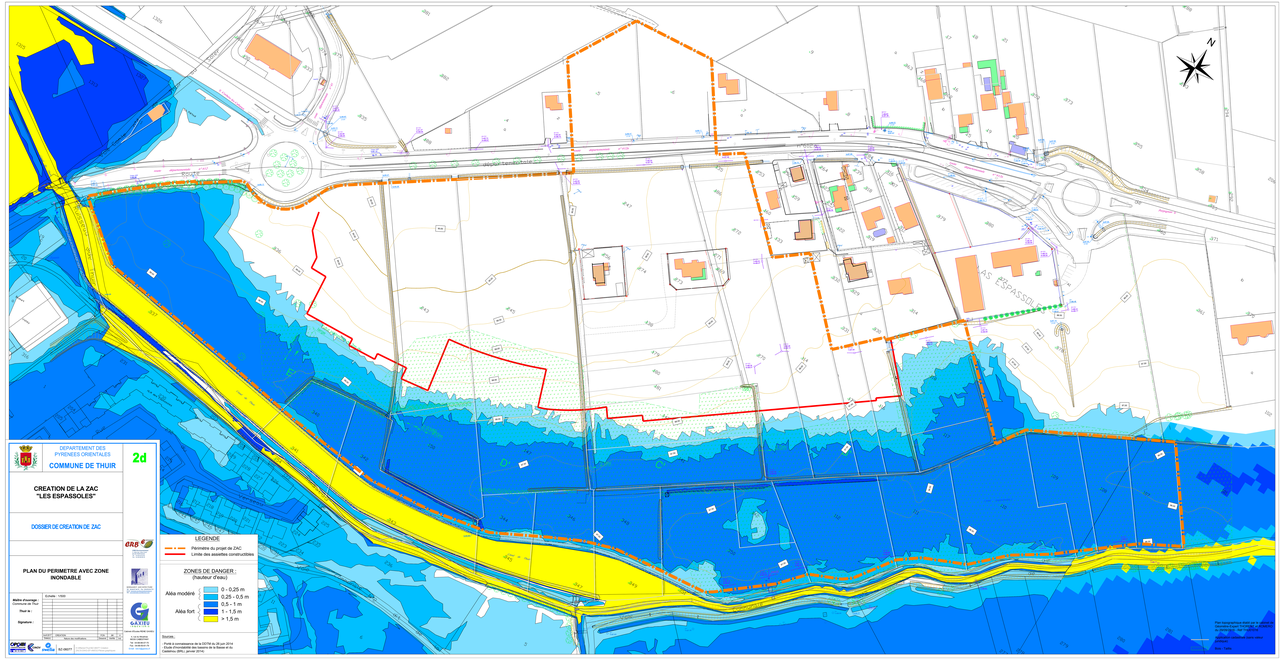
N
LES ESPASSOLES
LEGENDE
Périmètre du projet de ZAC
Limite des assiettes constructibles
ZONES DE DANGER :
(hauteur d'eau)
Aléa modéré :
0 - 0,25 m
0,25 - 0,5 m
0,5 - 1 m
Aléa fort :
1 - 1,5 m
+ 1,5 m
Sources :
Porté à connaissance de la DDTM du 28 juin 2014
Etude d'inondabilité des cours de la Glaure et du Castelnou (BRL), janvier 2014
DEPARTEMENT DES PYRENEES ORIENTALES
COMMUNE DE THUIR
2d
CREATION DE LA ZAC "LES ESPASSOLES"
DOSSIER DE CREATION DE ZAC
PLAN DU PERIMETRE AVEC ZONE INONDABLE
Echelle : 1/500
Maître d'ouvrage : Commune de Thuir
Fait le :
Signature :
Indice
Date
Modification
Visa
DATE : 09/2016
DESSINATEUR : Nicolas
Dossier : 14-0 - 1/2
SO GREC
Tél. : 04 68 54 80 80
Fax : 04 68 54 80 81
Mail : contact@sogrec.com
Site : www.sogrec.com
Tour Narbonnaise Saint Jean 66000 PERPIGNAN
Agences à Lyon, Toulouse, Montpellier, Nantes, Paris
Maîtrise d'ouvrage :
Mairie de THUIR
Place Jean Jaurès
66530 THUIR
Tél. : 04 68 53 00 00
Fax : 04 68 53 00 01
Mail : mairie@mairie-thuir.com
Site : www.mairie-thuir.com
Maîtrise d'œuvre :
SO GREC