


**CREATION DE LA ZAC "LES ESPASSOLES"**

DOSSIER DE CREATION DE ZAC

**PLAN DU PERIMETRE AVEC ZONE HUMIDE**

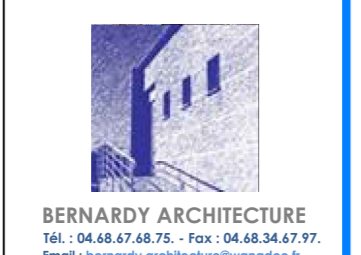

Cabinet d'Etudes RENE GAXIEU  
 4, rue du Moulinas  
 66330 CABESTANY  
 Tél. 04-68-86-07-10  
 Fax. 04-68-50-61-79  
 Email: ren@gaxieu.fr


Maître d'ouvrage : Commune de Thuir





Thuir le :

Signature :

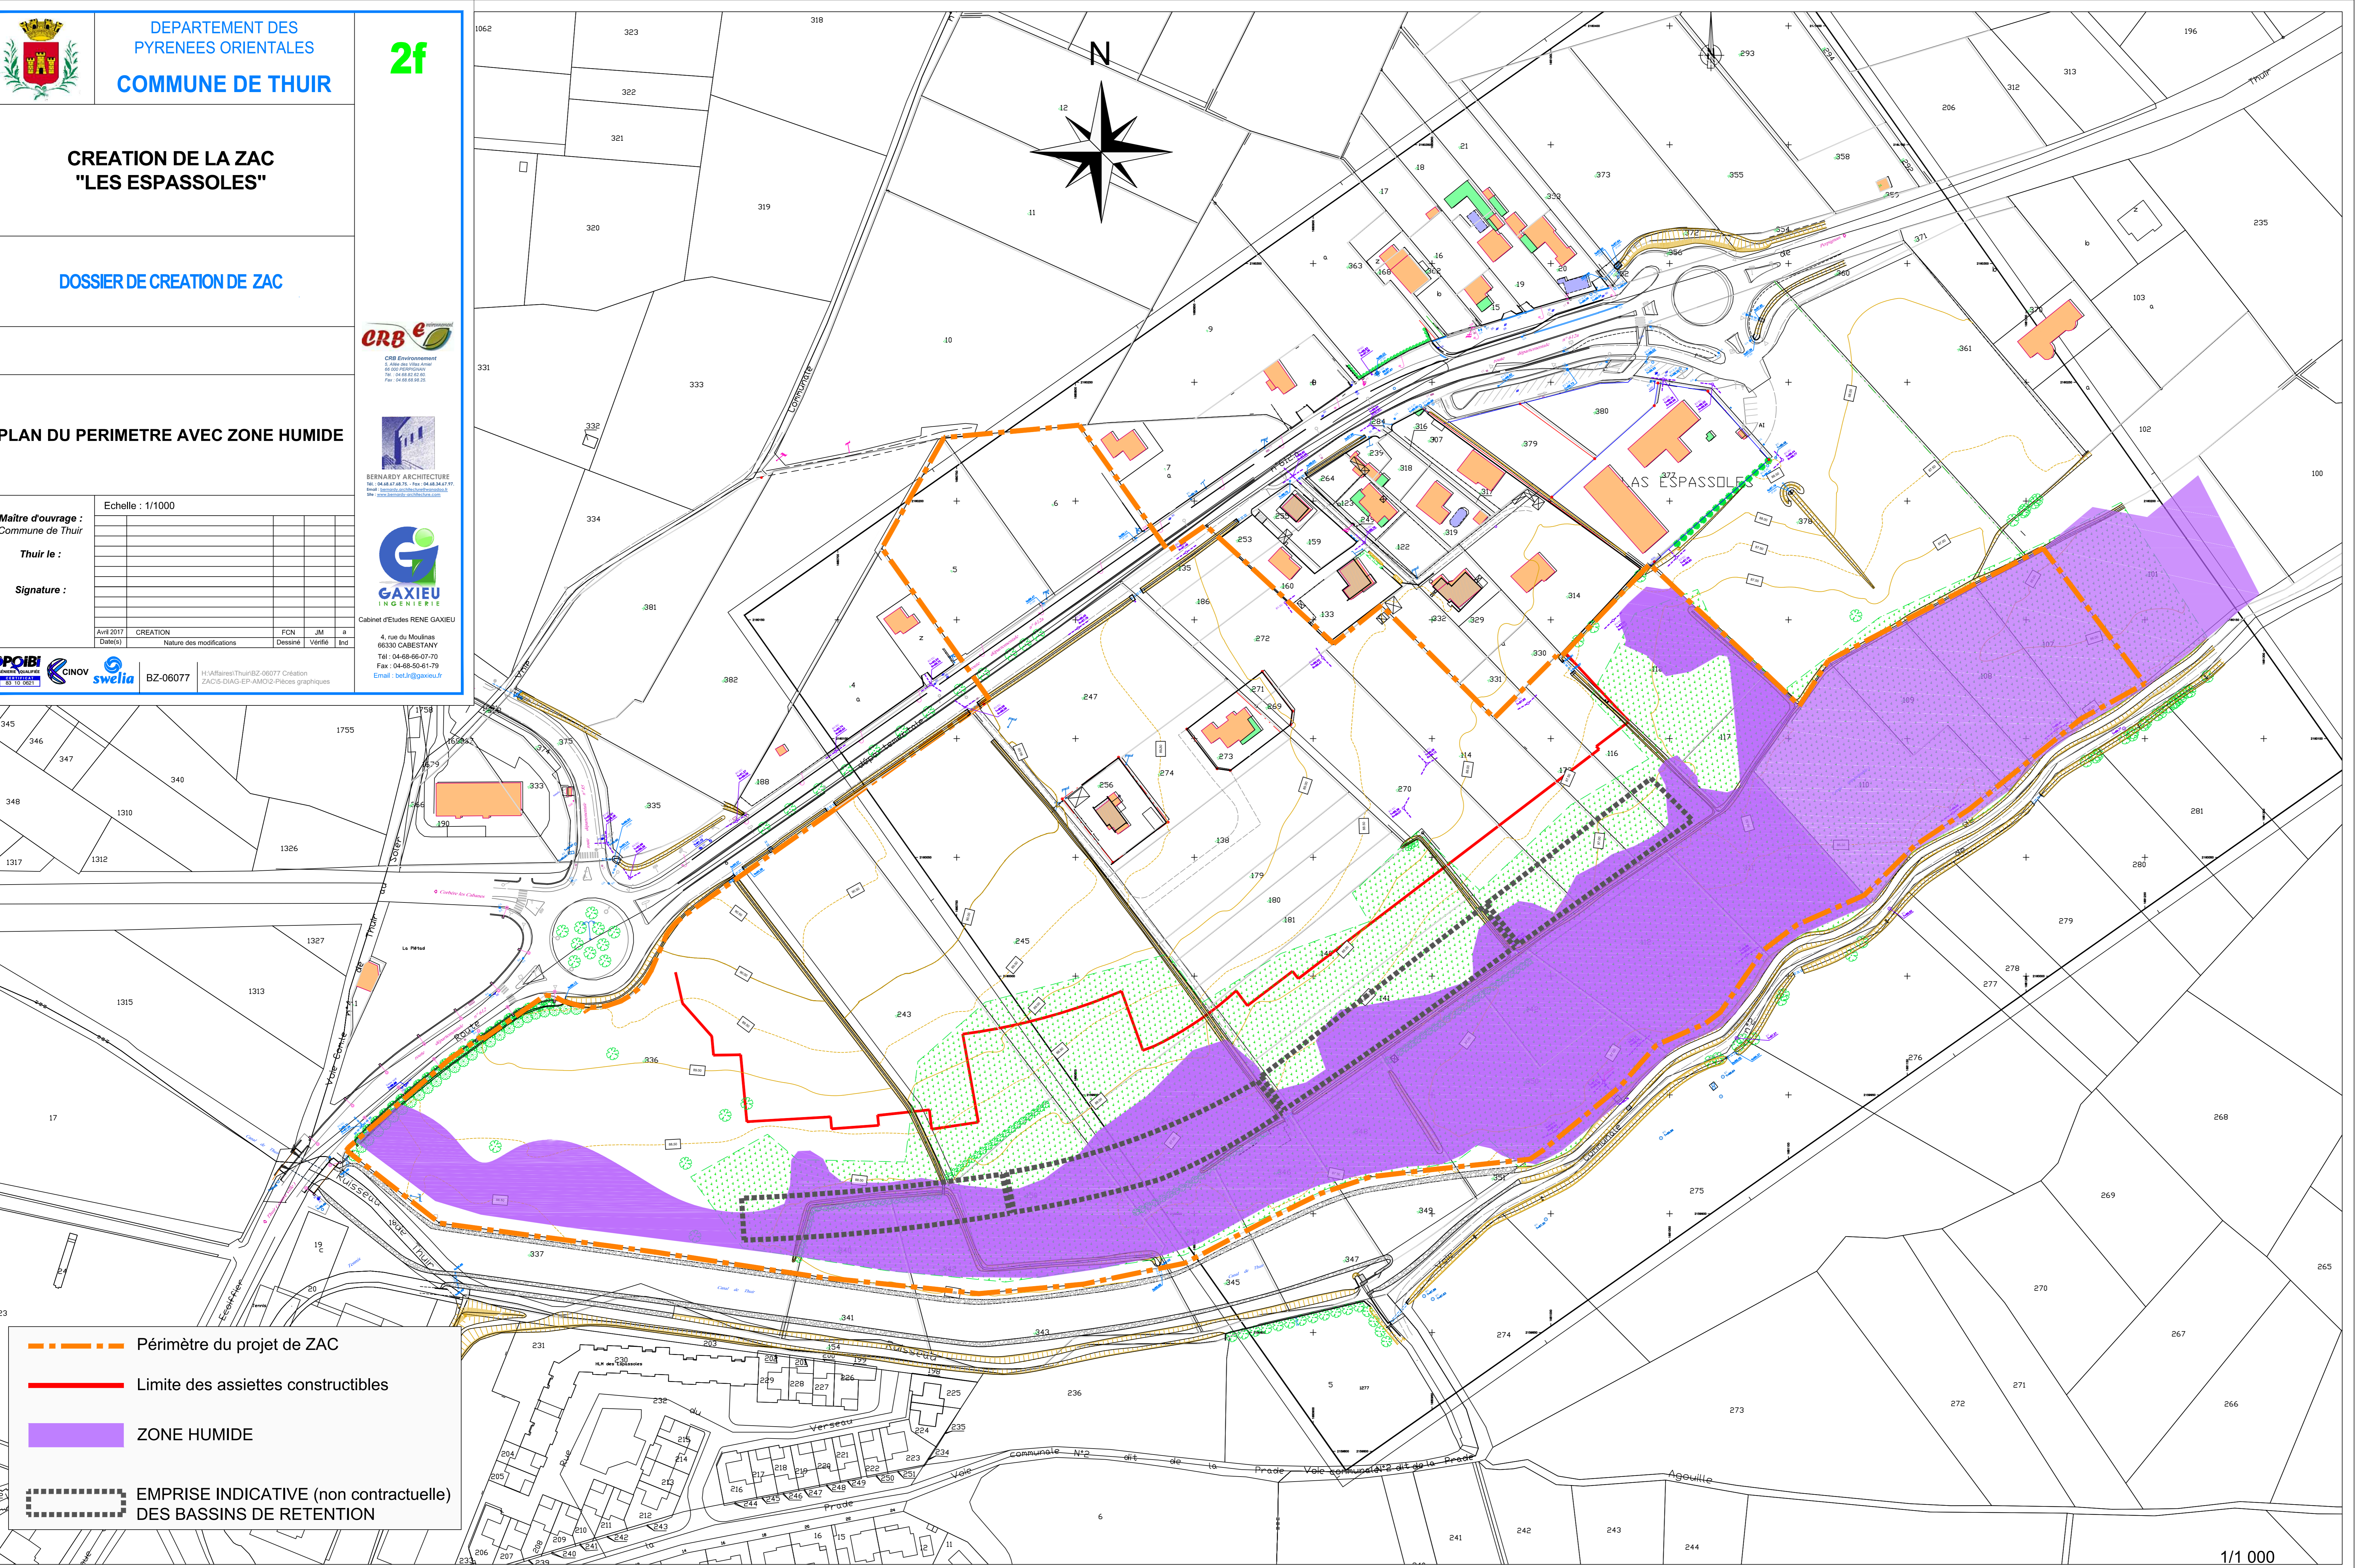Echelle : 1/1000

Date	Nature des modifications	FCN	JM	Ind
Avril 2017	CREATION			



-  Périmètre du projet de ZAC
-  Limite des assiettes constructibles
-  ZONE HUMIDE
-  EMPRISE INDICATIVE (non contractuelle) DES BASSINS DE RETENTION